


OSIEDLE "NAD STAWAMI"

BUDYNEK A KARTA MIESZKANIA NR 0/M1

POW. UŻYTKOWA **56,00 m²**
TRZYPKOJOWE Z ANEKSEM KUCHENNYM, PIĘTRO 0

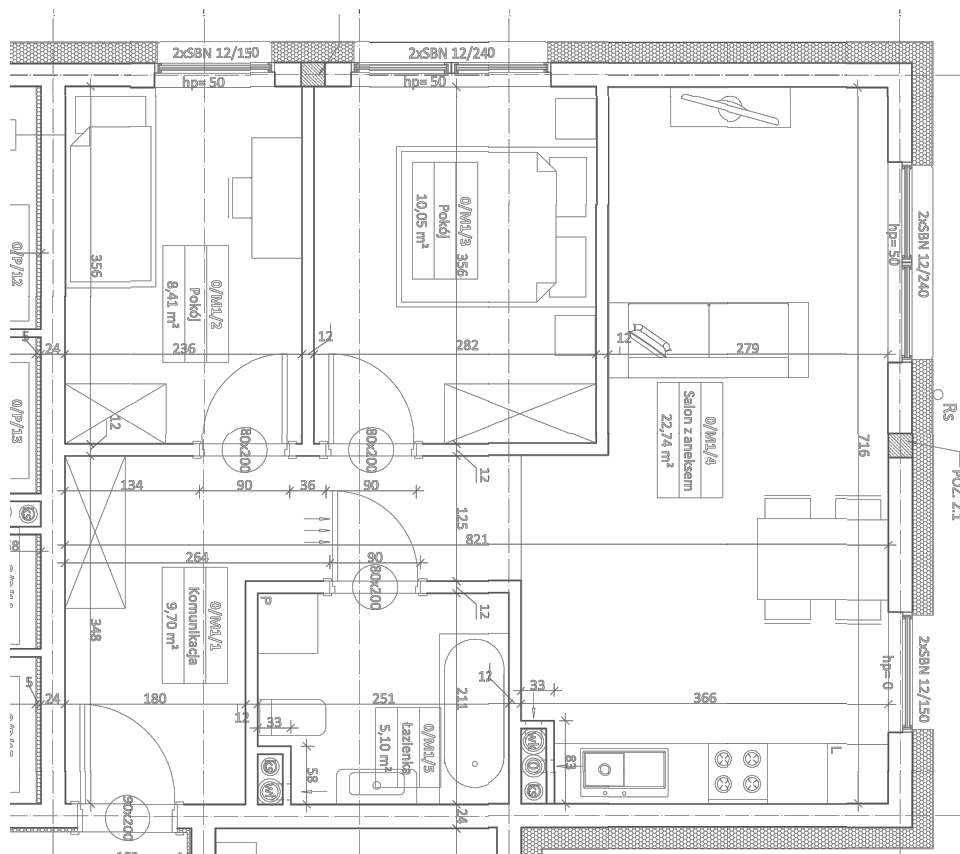


WYMIARY POMIESZCZEŃ NA RYSUNKU PODANE SĄ W STANIE SUROWYM MURÓW.

SKALA 1:75

0/M1/1	Komunikacja	9,70 m ²
0/M1/2	Pokój	8,41 m ²
0/M1/3	Pokój	10,05 m ²
0/M1/4	Salon z aneksem	22,74 m ²
0/M1/5	Łazienka	5,10 m ²
		56,00 m ²
	Ogródek	xxx m ²

z uwzględnieniem zwyczajowych odchyleń powykonawczych

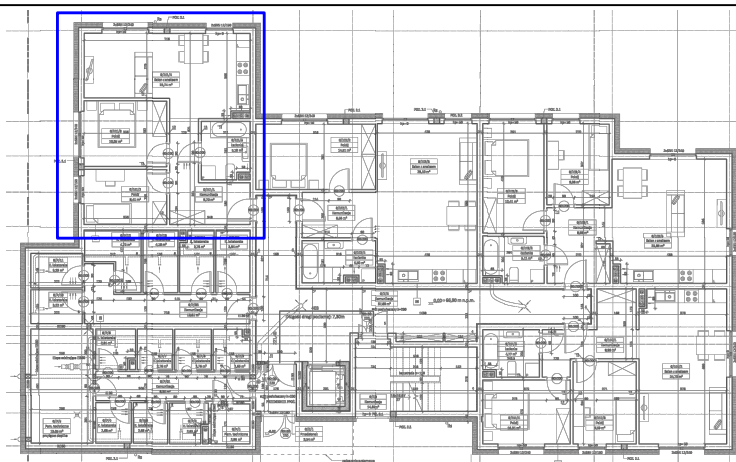

Okręgowa Spółdzielnia Mleczarska w Wolsztynie, ul. Żeromskiego 16, 64-200 Wolsztyn, kontakt: 683 843 131