


OSIEDLE "NAD STAWAMI"

BUDYNEK A KARTA MIESZKANIA NR 0/M2


POW. UŻYTKOWA **55,67 m²**
DWUPOKOJOWE Z ANEKSEM KUCHENNYM, PIĘTRO 0

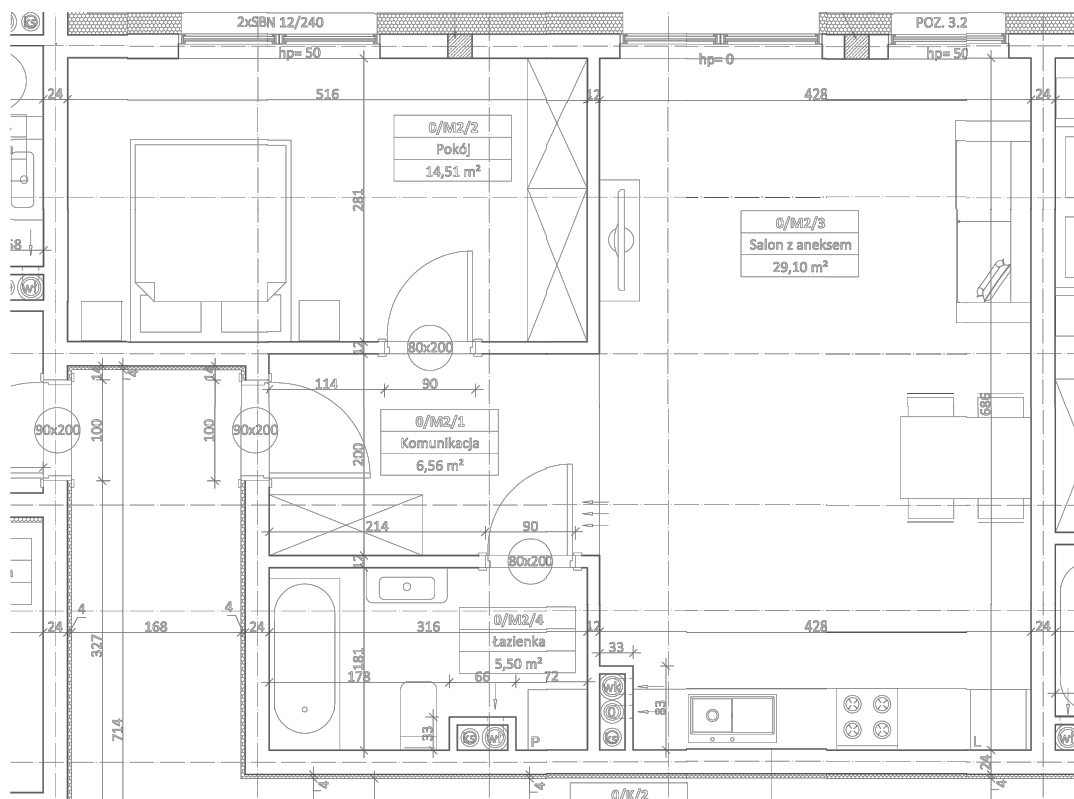

WYMIARY POMIESZCZEŃ NA RYSUNKU PODANE SĄ W STANIE SUROWYM MURÓW.

SKALA 1:75

0/M2/1	Komunikacja	6,56 m ²
0/M2/2	Pokój	14,51 m ²
0/M2/3	Salon z aneksem	29,10 m ²
0/M2/4	łazienka	5,50 m ²
		55,67 m ²
	Ogródek	xxx m ²

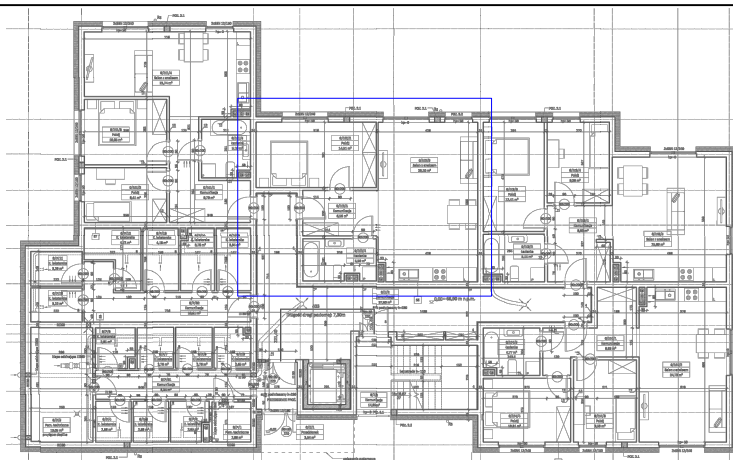

z uwzględnieniem zwyczajowych odchyłeń powykonawczych

Okręgowa Spółdzielnia Mleczarska w Wolsztynie, ul. Żeromskiego 16, 64-200 Wolsztyn, kontakt: 683 843 131