


OSIEDLE "NAD STAWAMI"

BUDYNEK A KARTA MIESZKANIA NR 0/M3

POW. UŻYTKOWA **61,72 m²**
TRZYPKOJOWE Z ANEKSEM KUCHENNYM, PIĘTRO 0

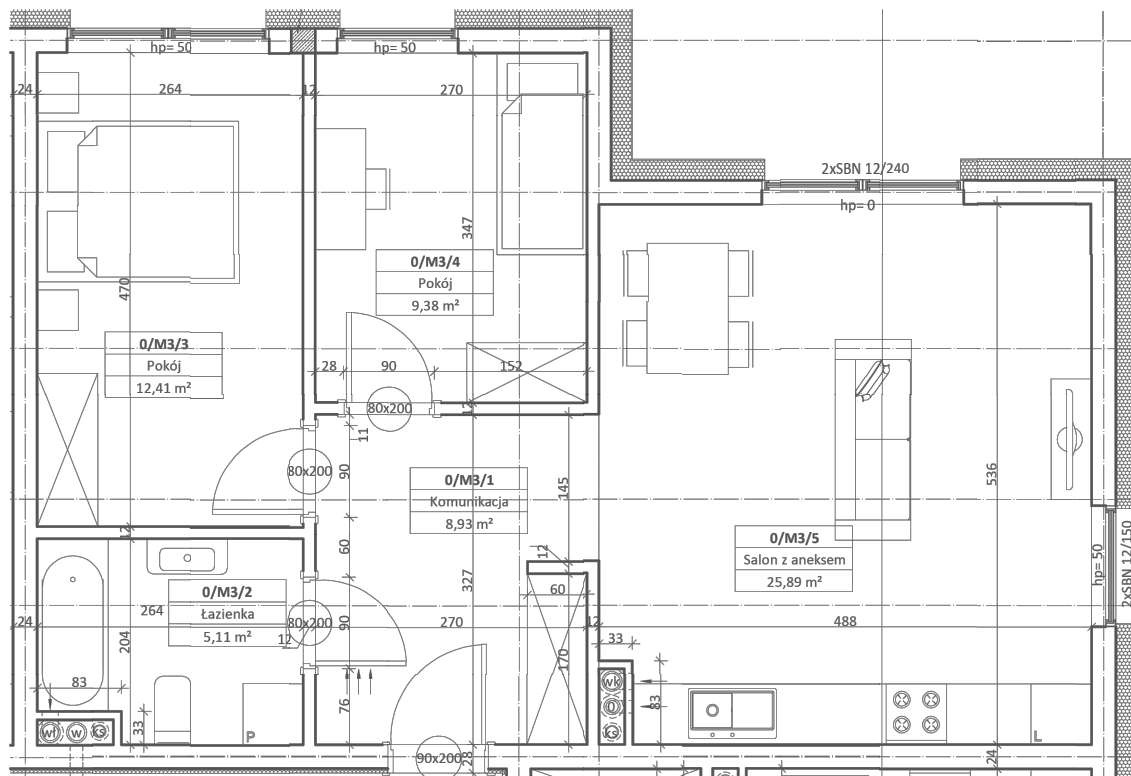


WYMIARY POMIESZCZEŃ NA RYSUNKU PODANE SĄ W STANIE SUROWYM MURÓW.

SKALA 1:75

0/M3/1	Komunikacja	8,93 m ²
0/M3/2	łazienka	5,11 m ²
0/M3/3	Pokój	12,41 m ²
0/M3/4	Pokój	9,38 m ²
0/M3/5	Salon z aneksem	25,89 m ²
		61,72 m ²
	Ogródek	xxx m ²

z uwzględnieniem zwyczajowych odchyłeń powykonawczych

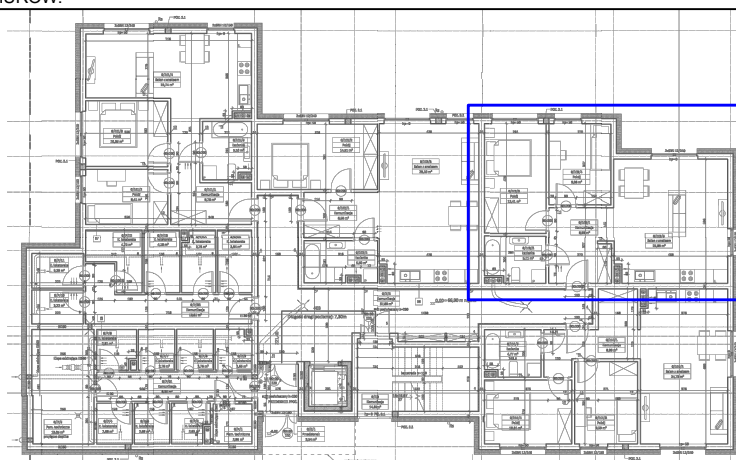

Okręgowa Spółdzielnia Mleczarska w Wolsztynie, ul. Żeromskiego 16, 64-200 Wolsztyn, kontakt: 683 843 131