


OSIEDLE "NAD STAWAMI"

BUDYNEK A KARTA MIESZKANIA NR 0/M4


POW. UŻYTKOWA **58,33 m²**
TRZYPKOJOWE Z ANEKSEM KUCHENNYM, PIĘTRO 0

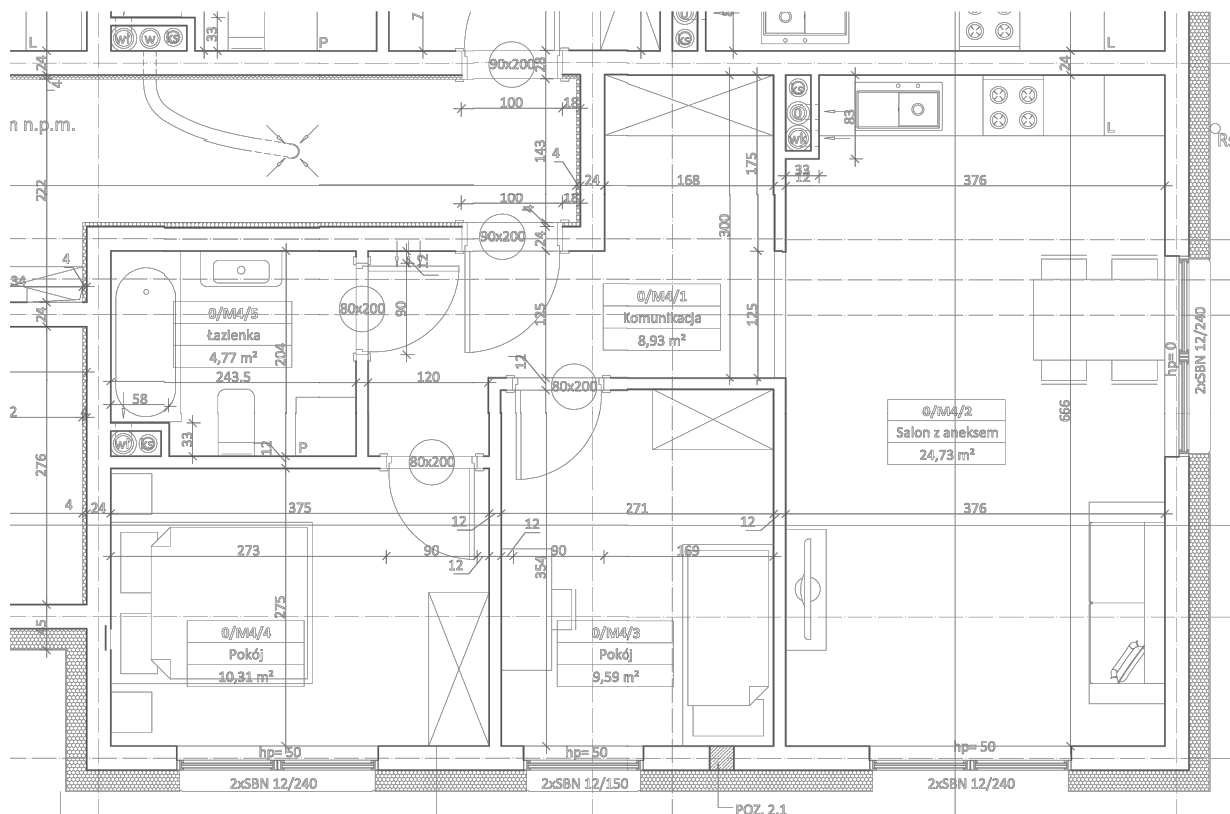

WYMIARY POMIESZCZEŃ NA RYSUNKU PODANE SĄ W STANIE SUROWYM MURÓW.

SKALA 1:75

0/M4/1	Komunikacja	8,93 m ²
0/M4/2	Salon z aneksem	24,73 m ²
0/M4/3	Pokój	9,59 m ²
0/M4/4	Pokój	10,31 m ²
0/M4/5	Łazienka	4,77 m ²
		58,33 m²
	Ogródek	xxx m ²

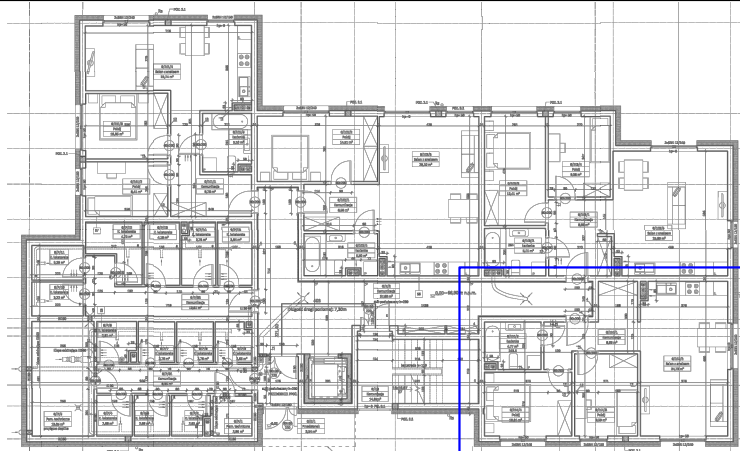

z uwzględnieniem zwyczajowych odchyłeń powykonawczych

Okręgowa Spółdzielnia Mleczarska w Wolsztynie, ul. Żeromskiego 16, 64-200 Wolsztyn, kontakt: 683 843 131