


OSIEDLE "NAD STAWAMI"

BUDYNEK A KARTA MIESZKANIA NR 1/M1


POW. UŻYTKOWA **44,16 m²**
DWUPOKOJOWE Z ANEKSEM KUCHENNYM, PIĘTRO 1

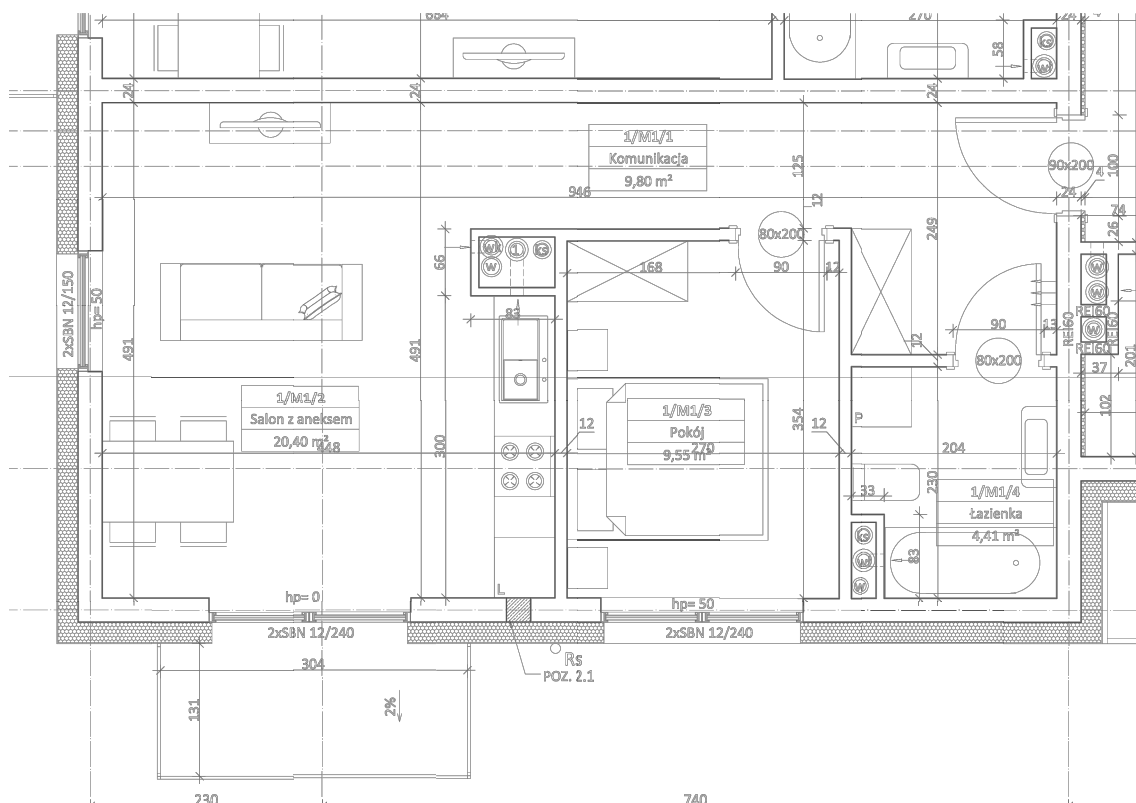

WYMIARY POMIESZCZEŃ NA RYSUNKU PODANE SĄ W STANIE SUROWYM MURÓW.

SKALA 1:75

1/M1/1	Komunikacja	9,80 m ²
1/M1/2	Salon z aneksem	20,40 m ²
1/M1/3	Pokój	9,55 m ²
1/M1/4	Łazienka	4,41 m ²
		44,16 m ²
	Balkon	xxx m ²

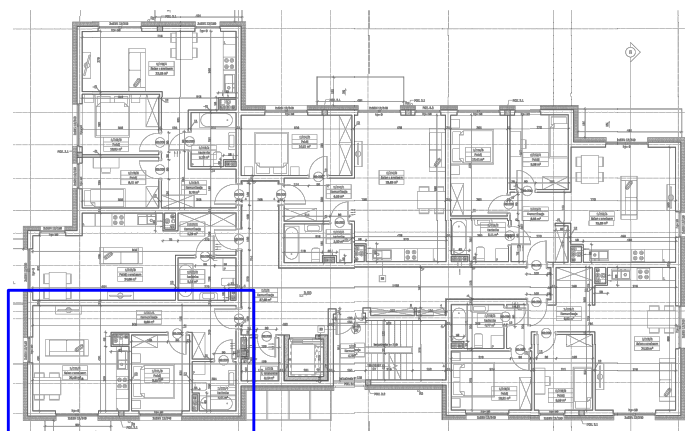

z uwzględnieniem zwyczajowych odchyleń powykonawczych

Okręgowa Spółdzielnia Mleczarska w Wolsztynie, ul. Żeromskiego 16, 64-200 Wolsztyn, kontakt: 683 843 131