


OSIEDLE "NAD STAWAMI"

BUDYNEK A KARTA MIESZKANIA NR 1/M2

POW. UŻYTKOWA **34,51 m²**
JEDNOPOKOJOWE Z ANEKSEM KUCHENNYM, PIĘTRO 1

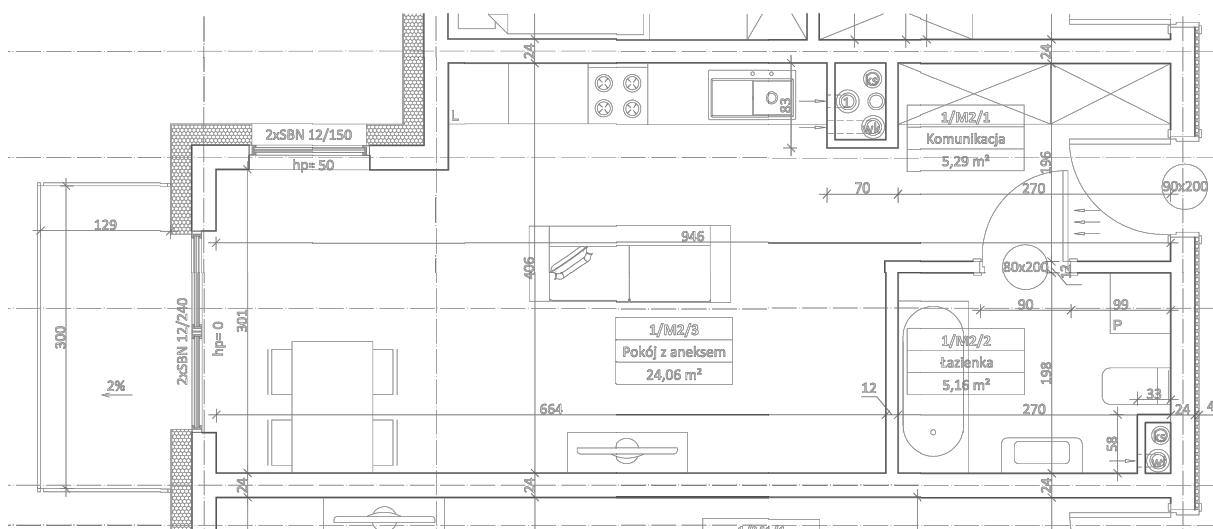


WYMIARY POMIESZCZEŃ NA RYSUNKU PODANE SĄ W STANIE SUROWYM MURÓW.

SKALA 1:75

1/M2/1	Komunikacja	5,29 m ²
1/M2/2	łazienka	5,16 m ²
1/M3/3	Pokój z aneksem	24,06 m ²
		34,51 m ²

	Balkon	xxx m ²
--	--------	--------------------

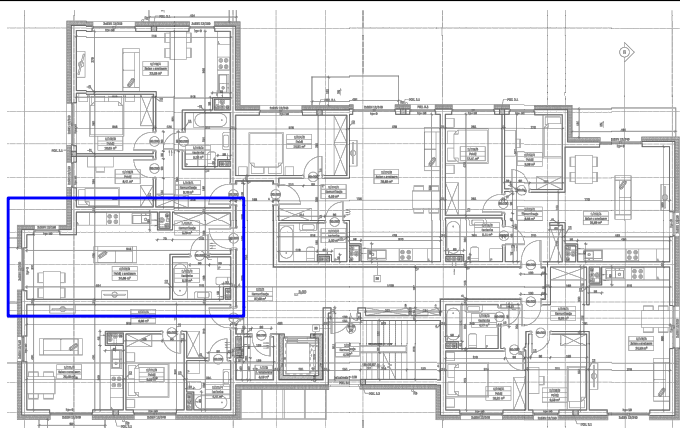

z uwzględnieniem zwyczajowych odchyień powykonawczych

Okręgowa Spółdzielnia Mleczarska w Wolsztynie, ul. Żeromskiego 16, 64-200 Wolsztyn, kontakt: 683 843 131