


OSIEDLE "NAD STAWAMI"

BUDYNEK A KARTA MIESZKANIA NR 1/M3

POW. UŻYTKOWA **55,79 m²**
TRZYPKOJOWE Z ANEKSEM KUCHENNYM, PIĘTRO 1

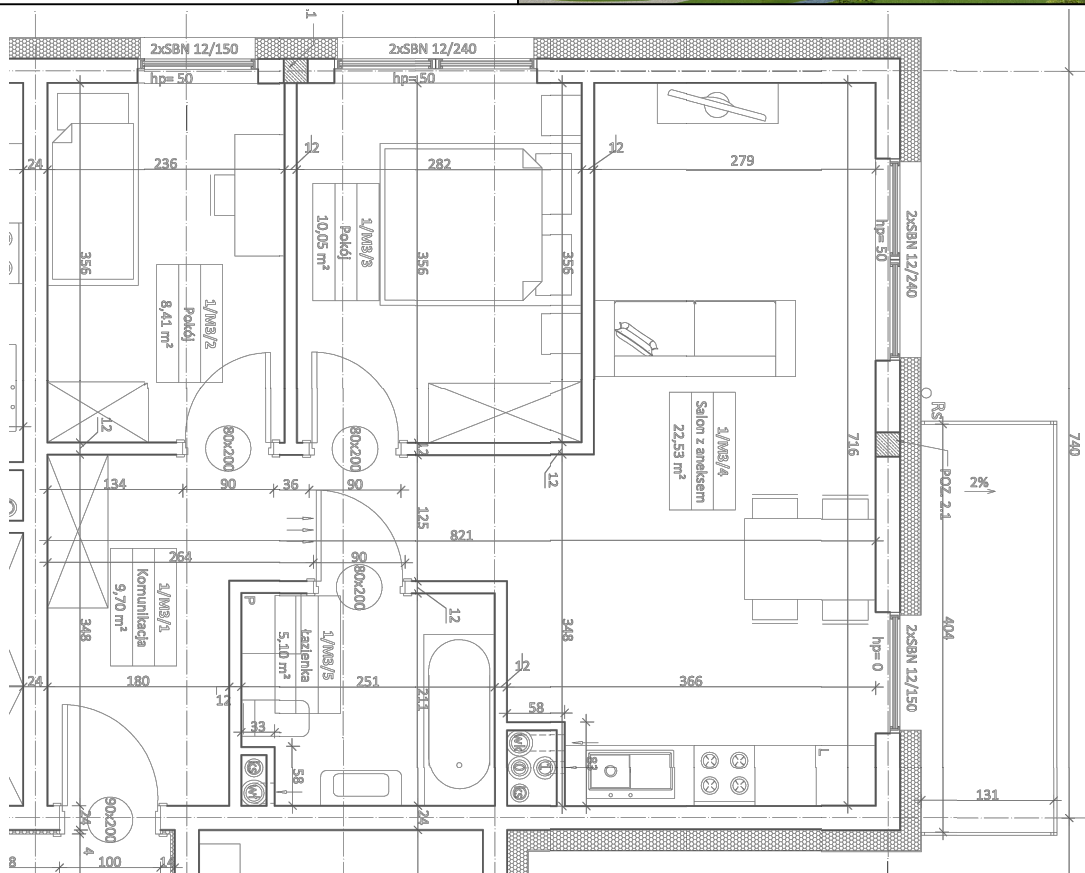


WYMIARY POMIESZCZEŃ NA RYSUNKU PODANE SĄ W STANIE SUROWYM MURÓW.

SKALA 1:75

1/M3/1	Komunikacja	9,70 m ²
1/M3/2	Pokój	8,41 m ²
1/M3/3	Pokój	10,05 m ²
1/M3/4	Salon z aneksem	22,53 m ²
1/M3/5	Łazienka	5,10 m ²
		55,79 m²

	Balkon	xxx m ²
--	--------	--------------------

z uwzględnieniem zwyczajowych odchyłeł powykonawczych

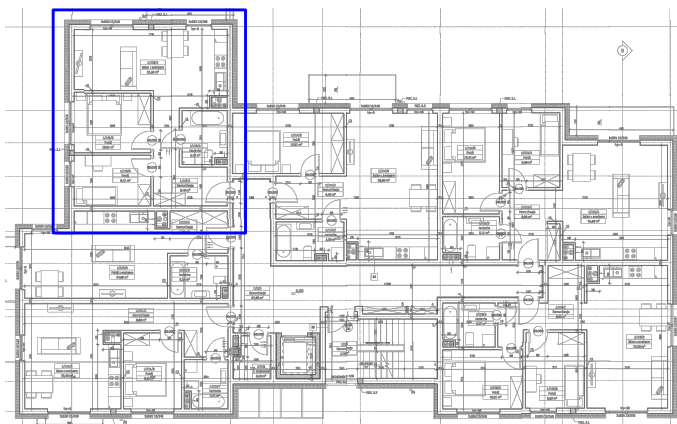

Okręgowa Spółdzielnia Mleczarska w Wolsztynie, ul. Żeromskiego 16, 64-200 Wolsztyn, kontakt: 683 843 131