


OSIEDLE "NAD STAWAMI"

BUDYNEK A KARTA MIESZKANIA NR 1/M4


POW. UŻYTKOWA **55,46 m²**
DWUPOKOJOWE Z ANEKSEM KUCHENNYM, PIĘTRO 1

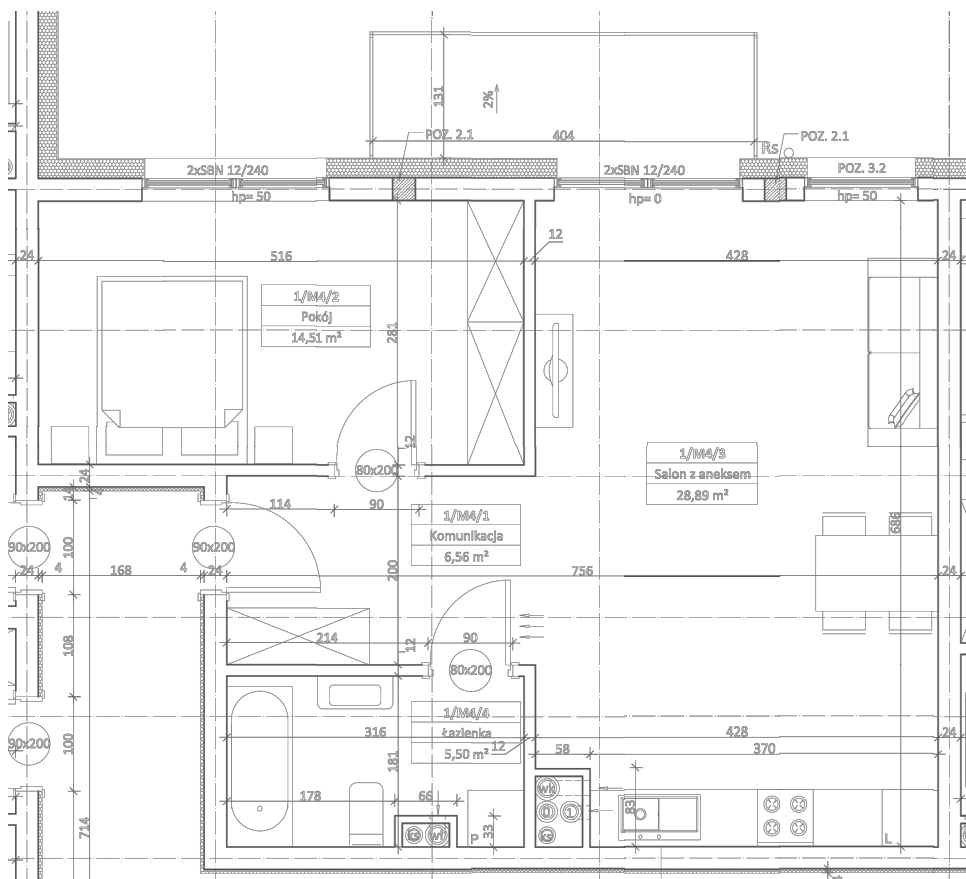

WYMIARY POMIESZCZEŃ NA RYSUNKU PODANE SĄ W STANIE SUROWYM MURÓW.

SKALA 1:75

1/M4/1	Komunikacja	6,56 m ²
1/M4/2	Pokój	14,51 m ²
1/M4/3	Salon z aneksem	28,89 m ²
1/M4/4	łazienka	5,50 m ²
		55,46 m ²
	Balkon	xxx m ²

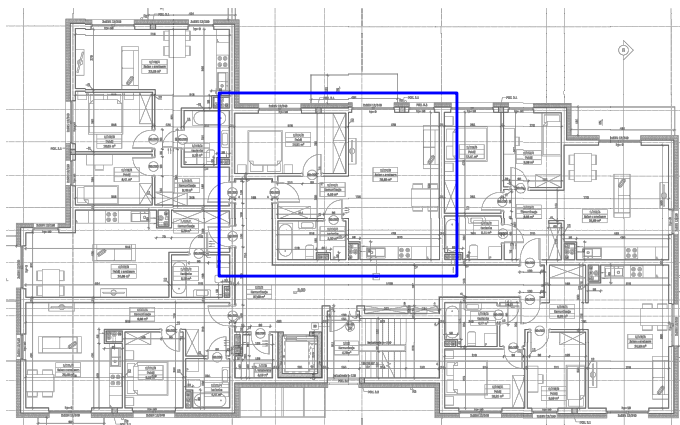

z uwzględnieniem zwyczajowych odchyleń powykonawczych

Okręgowa Spółdzielnia Mleczarska w Wolsztynie, ul. Żeromskiego 16, 64-200 Wolsztyn, kontakt: 683 843 131