


OSIEDLE "NAD STAWAMI"

BUDYNEK A KARTA MIESZKANIA NR 1/M5

POW. UŻYTKOWA **61,52 m²**
TRZYPKOJOWE Z ANEKSEM KUCHENNYM, PIĘTRO 1

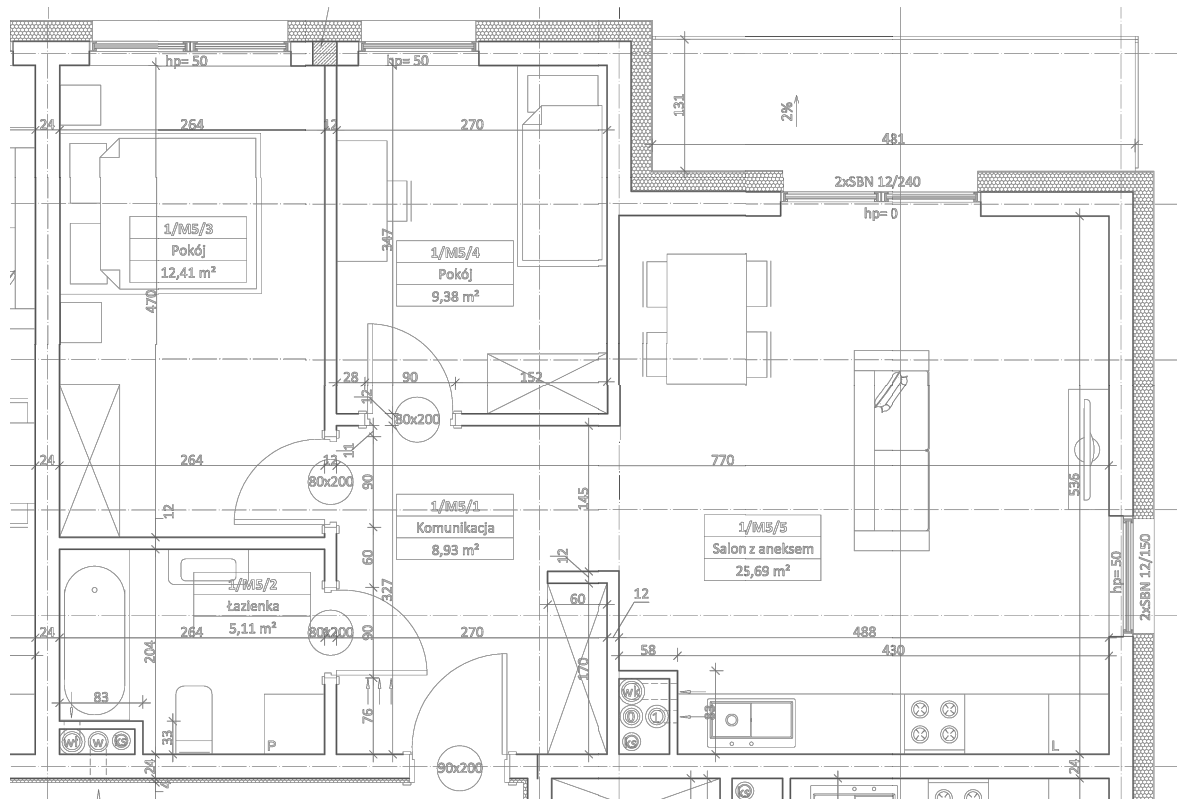


WYMIARY POMIESZCZEŃ NA RYSUNKU PODANE SĄ W STANIE SUROWYM MURÓW.

SKALA 1:75

1/M5/1	Komunikacja	8,93 m ²
1/M5/2	łazienka	5,11 m ²
1/M5/3	Pokój	12,41 m ²
1/M5/4	Pokój	9,38 m ²
1/M5/5	Salon z aneksem	25,69 m ² 61,52 m ²

	Balkon	xxx m ²
--	--------	--------------------

z uwzględnieniem zwyczajowych odchyleń powykonawczych

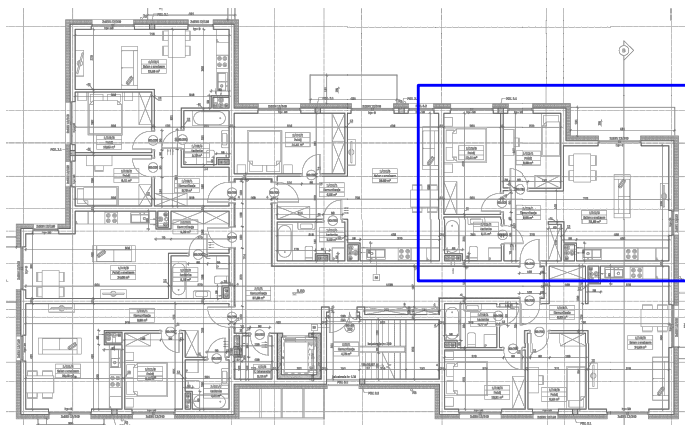

Okręgowa Spółdzielnia Mleczarska w Wolsztynie, ul. Żeromskiego 16, 64-200 Wolsztyn, kontakt: 683 843 131