


# OSIEDLE "NAD STAWAMI"

## BUDYNEK A KARTA MIESZKANIA NR 2/M1

POW. UŻYTKOWA **44,16 m<sup>2</sup>**  
DWUPOKOJOWE Z ANEKSEM KUCHENNYM, PIĘTRO 2

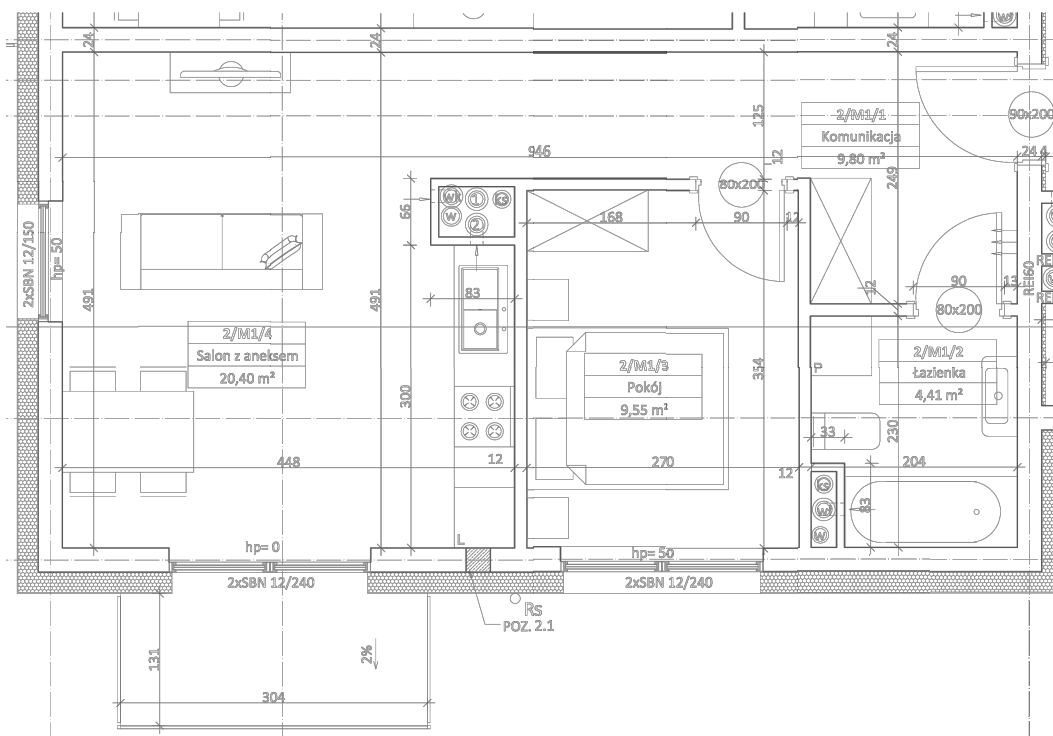


WYMIARY POMIESZCZEŃ NA RYSUNKU PODANE SĄ W STANIE SUROWYM MURÓW.

SKALA 1:75

2/M1/1	Komunikacja	9,80 m <sup>2</sup>
2/M1/2	Łazienka	4,41 m <sup>2</sup>
2/M1/3	Pokój	9,55 m <sup>2</sup>
2/M1/4	Salon z aneksem	20,40 m <sup>2</sup>
		44,16 m <sup>2</sup>

	Balkon	xxx m <sup>2</sup>
--	--------	--------------------

z uwzględnieniem zwyczajowych odchyień powykonawczych

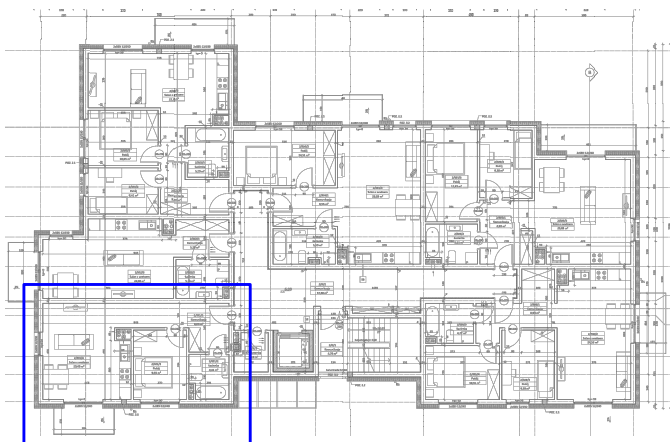

Okręgowa Spółdzielnia Mleczarska w Wolsztynie, ul. Żeromskiego 16, 64-200 Wolsztyn, kontakt: 683 843 131