


# OSIEDLE "NAD STAWAMI"

## BUDYNEK A KARTA MIESZKANIA NR 2/M2


POW. UŻYTKOWA **34,51 m<sup>2</sup>**  
JEDNOPOKOJOWE Z ANEKSEM KUCHENNYM, PIĘTRO 2

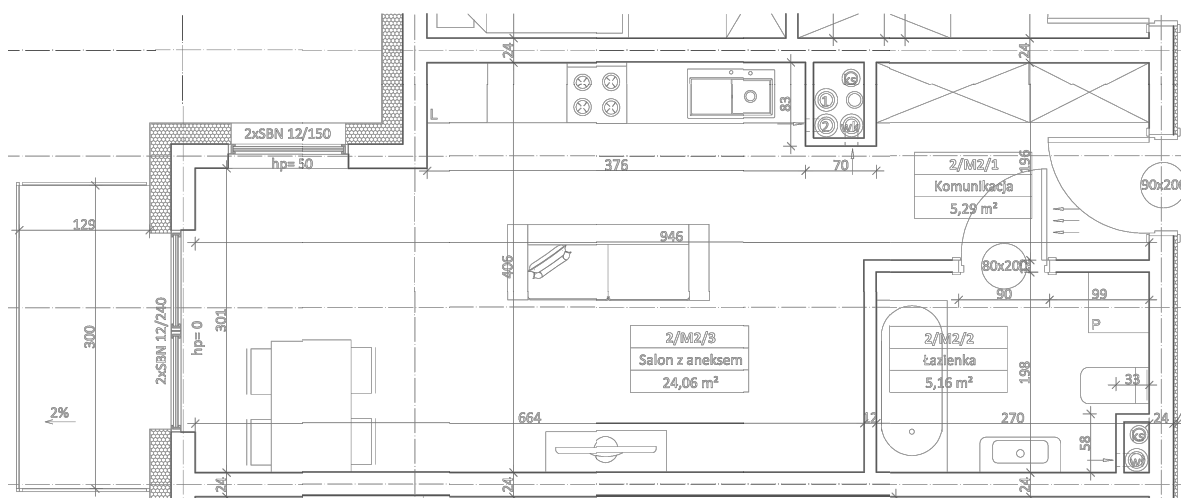

WYMIARY POMIESZCZEŃ NA RYSUNKU PODANE SĄ W STANIE SUROWYM MURÓW.

SKALA 1:75

2/M2/1	Komunikacja	5,29 m <sup>2</sup>
2/M2/2	Łazienka	5,16 m <sup>2</sup>
2/M3/3	Pokój z aneksem	24,06 m <sup>2</sup>
		34,51 m <sup>2</sup>
	Balkon	xxx m <sup>2</sup>

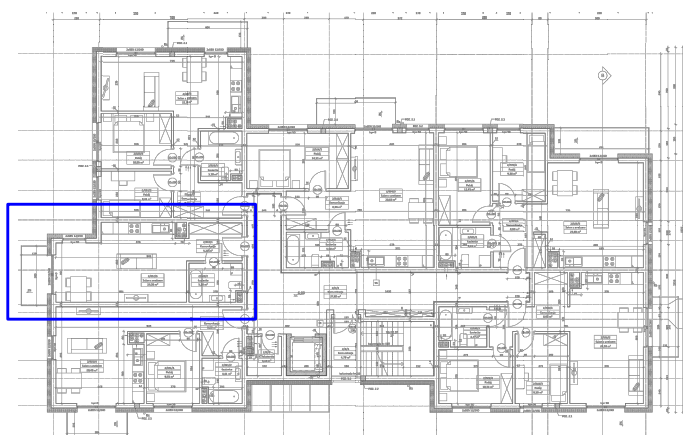

z uwzględnieniem zwyczajowych odchyleń powykonawczych

Okręgowa Spółdzielnia Mleczarska w Wolsztynie, ul. Żeromskiego 16, 64-200 Wolsztyn, kontakt: 683 843 131