


# OSIEDLE "NAD STAWAMI"

## BUDYNEK A KARTA MIESZKANIA NR 2/M4

POW. UŻYTKOWA **55,46 m<sup>2</sup>**  
DWUPOKOJOWE Z ANEKSEM KUCHENNYM, PIĘTRO 2

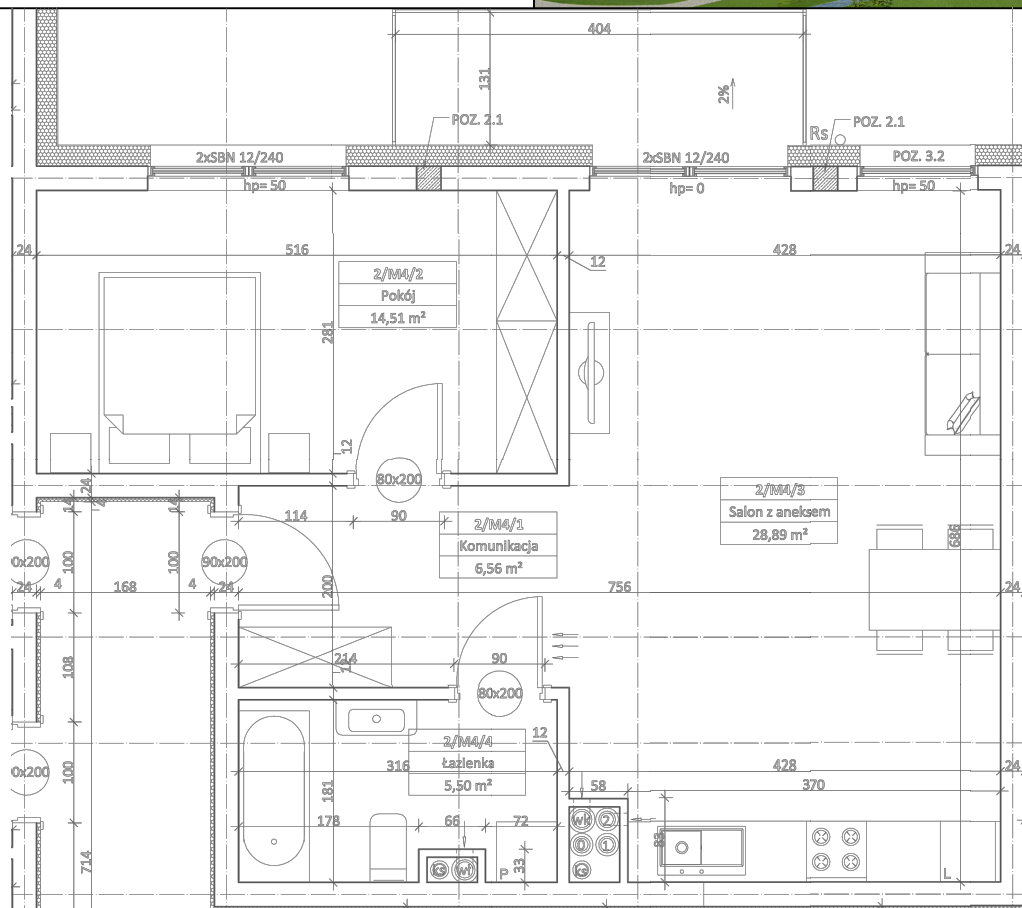


WYMIARY POMIESZCZEŃ NA RYSUNKU PODANE SĄ W STANIE SUROWYM MURÓW.

SKALA 1:75

2/M4/1	Komunikacja	6,56 m <sup>2</sup>
2/M4/2	Pokój	14,51 m <sup>2</sup>
2/M4/3	Salon z aneksem	28,89 m <sup>2</sup>
2/M4/4	łazienka	5,50 m <sup>2</sup>
		55,46 m <sup>2</sup>

	Balkon	xxx m <sup>2</sup>
--	--------	--------------------

z uwzględnieniem zwyczajowych odchyłeń powykonawczych

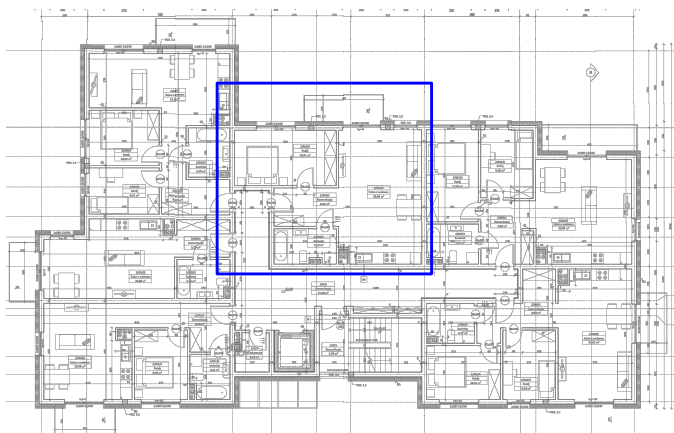

Okręgowa Spółdzielnia Mleczarska w Wolsztynie, ul. Żeromskiego 16, 64-200 Wolsztyn, kontakt: 683 843 131