


OSIEDLE "NAD STAWAMI"

BUDYNEK A KARTA MIESZKANIA NR 3/M1

POW. UŻYTKOWA **44,16 m²**
DWUPOKOJOWE Z ANEKSEM KUCHENNYM, PIĘTRO 3

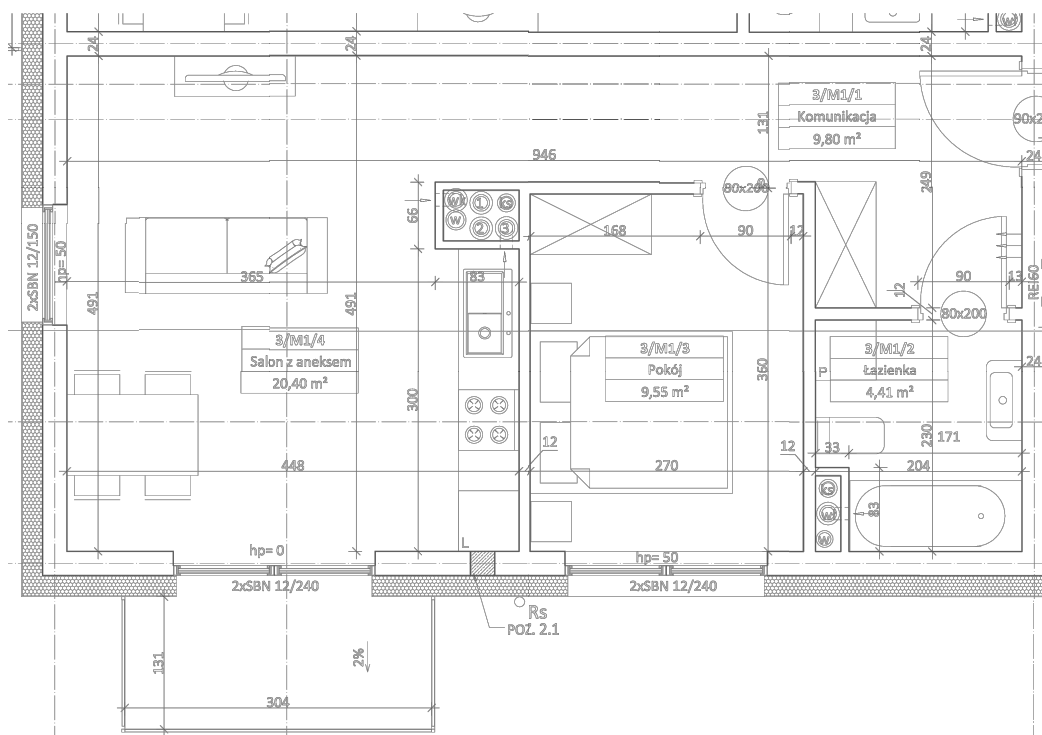


WYMIARY POMIESZCZEŃ NA RYSUNKU PODANE SĄ W STANIE SUROWYM MURÓW.

SKALA 1:75

3/M1/1	Komunikacja	9,80 m ²
3/M1/2	Łazienka	4,41 m ²
3/M1/3	Pokój	9,55 m ²
3/M1/4	Salon z aneksem	20,40 m ²
		44,16 m ²
	Balkon	xxx m ²

z uwzględnieniem zwyczajowych odchyłeń powykonawczych

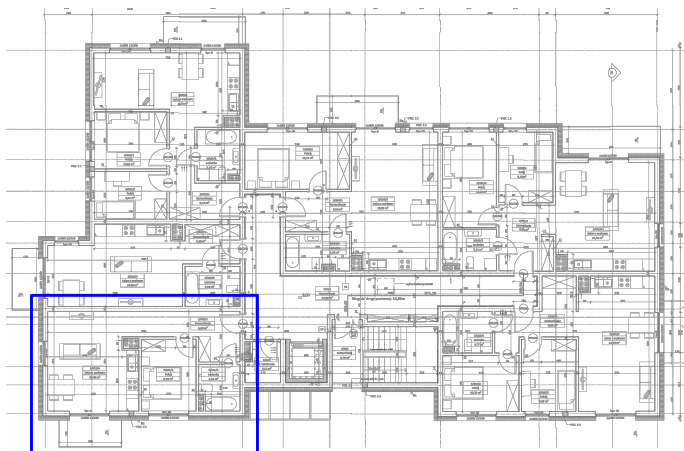

Okręgowa Spółdzielnia Mleczarska w Wolsztynie, ul. Żeromskiego 16, 64-200 Wolsztyn, kontakt: 683 843 131