


OSIEDLE "NAD STAWAMI"

BUDYNEK A KARTA MIESZKANIA NR 3/M2


POW. UŻYTKOWA **34,51 m²**
JEDNOPOKOJOWE Z ANEKSEM KUCHENNYM, PIĘTRO 3

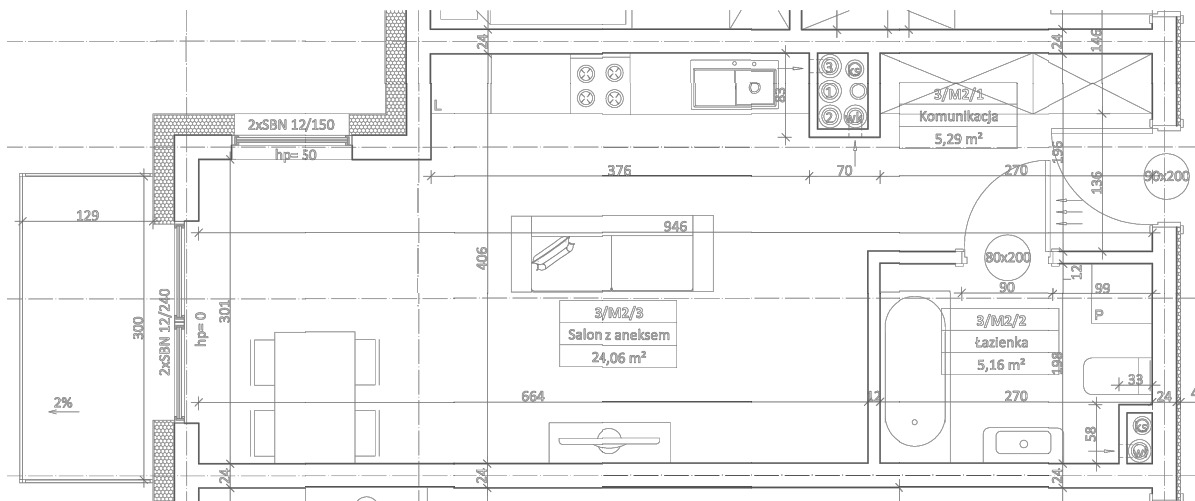

WYMIARY POMIESZCZEŃ NA RYSUNKU PODANE SĄ W STANIE SUROWYM MURÓW.

SKALA 1:75

2/M2/1	Komunikacja	5,29 m ²
2/M2/2	łazienka	5,16 m ²
2/M3/3	Pokój z aneksem	24,06 m ²
		34,51 m ²
	Balkon	xxx m ²

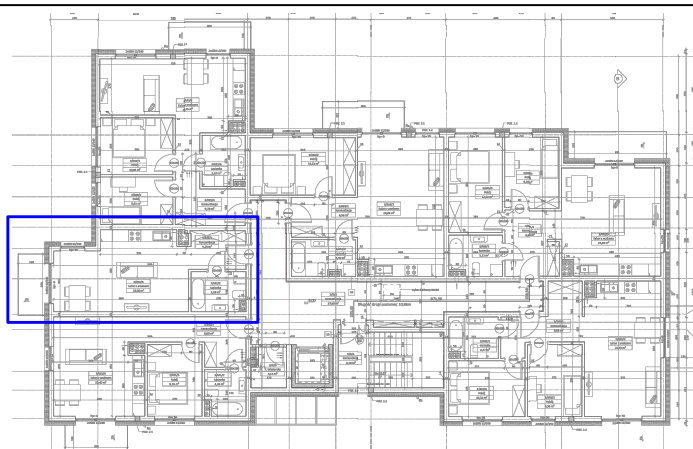

z uwzględnieniem zwyczajowych odchyłeń powykonawczych

Okręgowa Spółdzielnia Mleczarska w Wolsztynie, ul. Żeromskiego 16, 64-200 Wolsztyn, kontakt: 683 843 131