


# OSIEDLE "NAD STAWAMI"

## BUDYNEK A KARTA MIESZKANIA NR 3/M3

POW. UŻYTKOWA **55,79 m<sup>2</sup>**  
TRZYPKOJOWE Z ANEKSEM KUCHENNYM, PIĘTRO 3

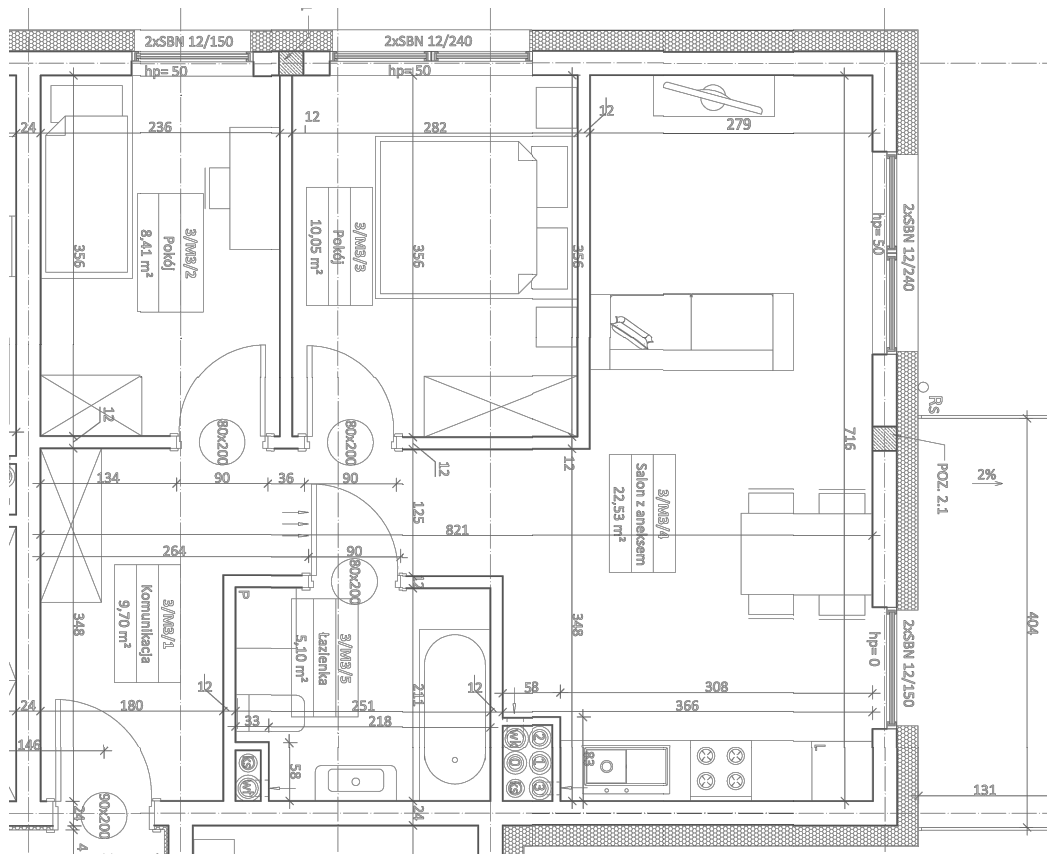


WYMIARY POMIESZCZEŃ NA RYSUNKU PODANE SĄ W STANIE SUROWYM MURÓW.

SKALA 1:75

3/M3/1	Komunikacja	9,70 m <sup>2</sup>
3/M3/2	Pokój	8,41 m <sup>2</sup>
3/M3/3	Pokój	10,05 m <sup>2</sup>
3/M3/4	Salon z aneksem	22,53 m <sup>2</sup>
3/M3/5	Łazienka	5,10 m <sup>2</sup>
		55,79 m <sup>2</sup>
	Balkon	xxx m <sup>2</sup>

z uwzględnieniem zwyczajowych odchyleń powykonawczych

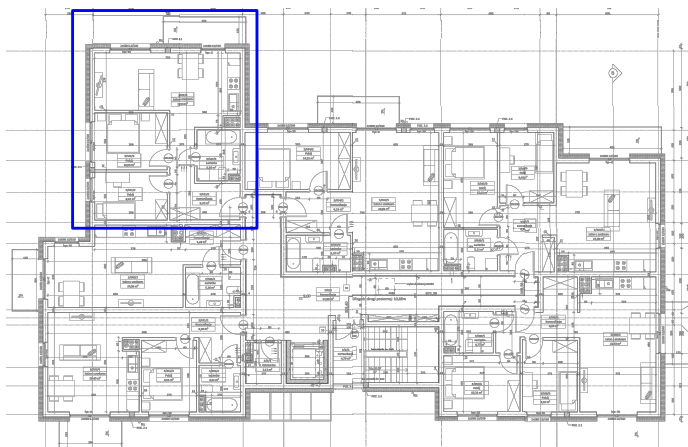

Okręgowa Spółdzielnia Mleczarska w Wolsztynie, ul. Żeromskiego 16, 64-200 Wolsztyn, kontakt: 683 843 131