


# OSIEDLE "NAD STAWAMI"

## BUDYNEK A KARTA MIESZKANIA NR 3/M4


POW. UŻYTKOWA **55,46 m<sup>2</sup>**  
DWUPOKOJOWE Z ANEKSEM KUCHENNYM, PIĘTRO 3

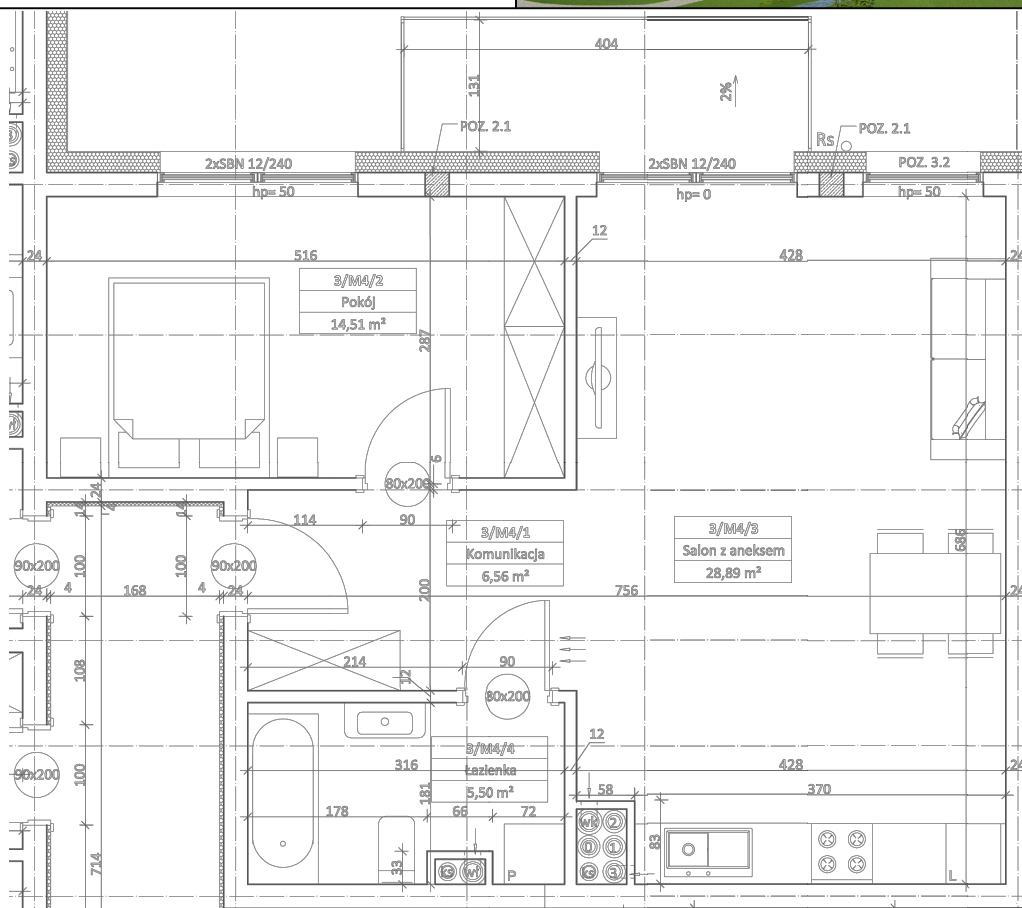

WYMIARY POMIESZCZEŃ NA RYSUNKU PODANE SĄ W STANIE SUROWYM MUROW.

SKALA 1:75

3/M4/1	Komunikacja	6,56 m <sup>2</sup>
3/M4/2	Pokój	14,51 m <sup>2</sup>
3/M4/3	Salon z aneksem	28,89 m <sup>2</sup>
3/M4/4	Łazienka	5,50 m <sup>2</sup>
		55,46 m <sup>2</sup>
	Balkon	xxx m <sup>2</sup>

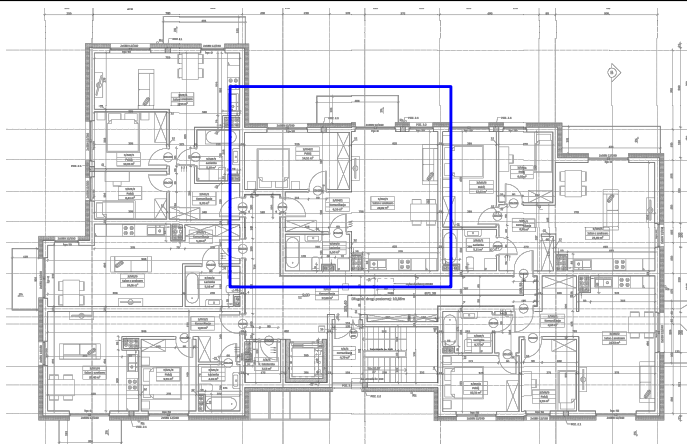

z uwzględnieniem zwyczajowych odchyłeń powykonawczych

Okręgowa Spółdzielnia Mleczarska w Wolsztynie, ul. Żeromskiego 16, 64-200 Wolsztyn, kontakt: 683 843 131