


# OSIEDLE "NAD STAWAMI"

## BUDYNEK A KARTA MIESZKANIA NR 3/M5


POW. UŻYTKOWA **61,52 m<sup>2</sup>**  
TRZYPKOJOWE Z ANEKSEM KUCHENNYM, PIĘTRO 3

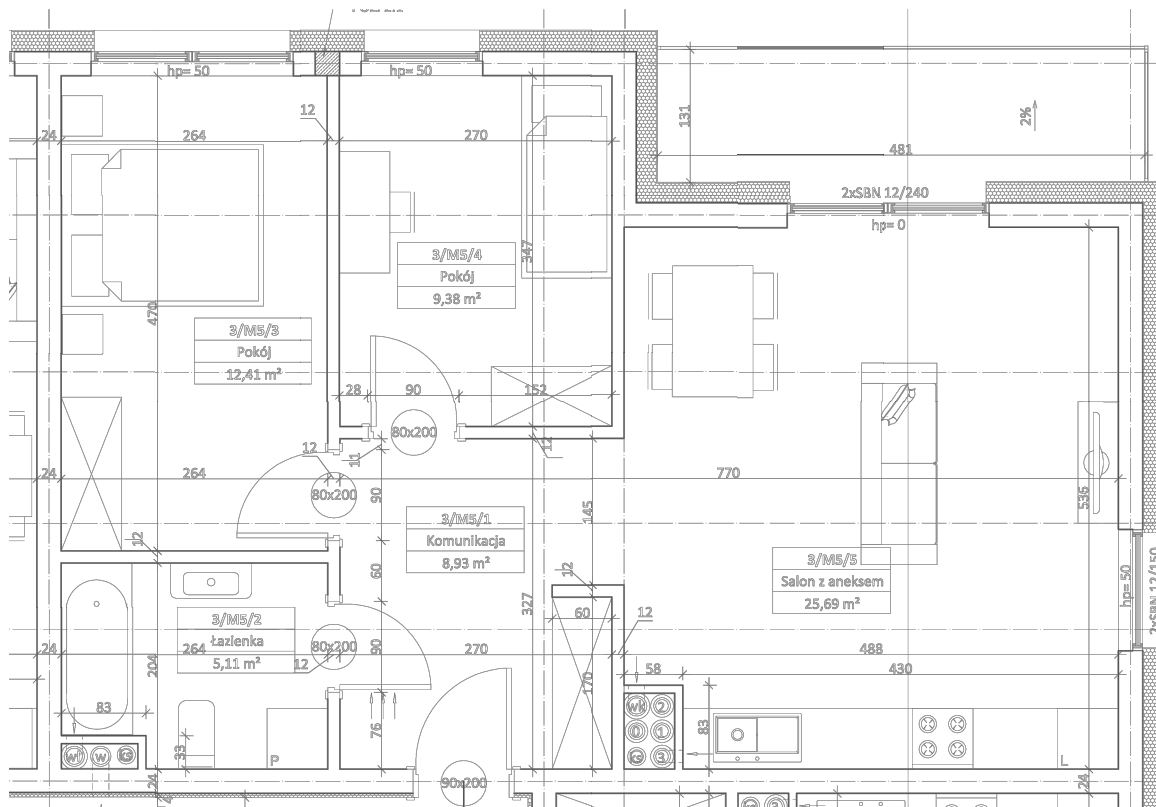

WYMIARY POMIESZCZEŃ NA RYSUNKU PODANE SĄ W STANIE SUROWYM MURÓW.

SKALA 1:75

3/M5/1	Komunikacja	8,93 m <sup>2</sup>
3/M5/2	łazienka	5,11 m <sup>2</sup>
3/M5/3	Pokój	12,41 m <sup>2</sup>
3/M5/4	Pokój	9,38 m <sup>2</sup>
3/M5/5	Salon z aneksem	25,69 m <sup>2</sup>
		61,52 m <sup>2</sup>
	Balkon	xxx m <sup>2</sup>

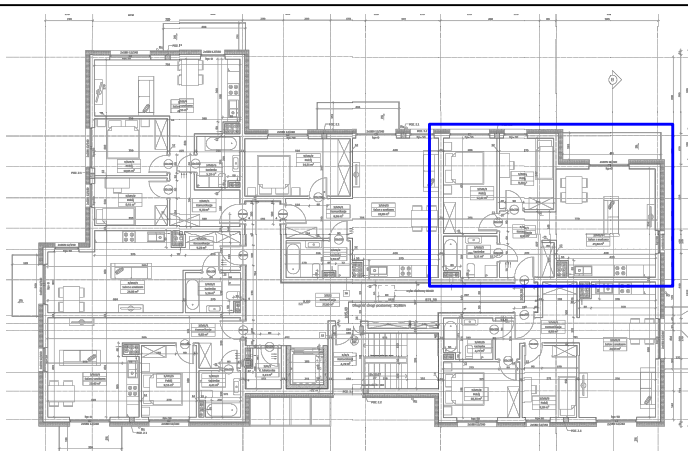

z uwzględnieniem zwyczajowych odchyłeń powykonawczych

Okręgowa Spółdzielnia Mleczarska w Wolsztynie, ul. Żeromskiego 16, 64-200 Wolsztyn, kontakt: 683 843 131