


OSIEDLE "NAD STAWAMI"

BUDYNEK A KARTA MIESZKANIA NR 3/M6

POW. UŻYTKOWA **58,13 m²**
TRZYPKOJOWE Z ANEKSEM KUCHENNYM, PIĘTRO 3

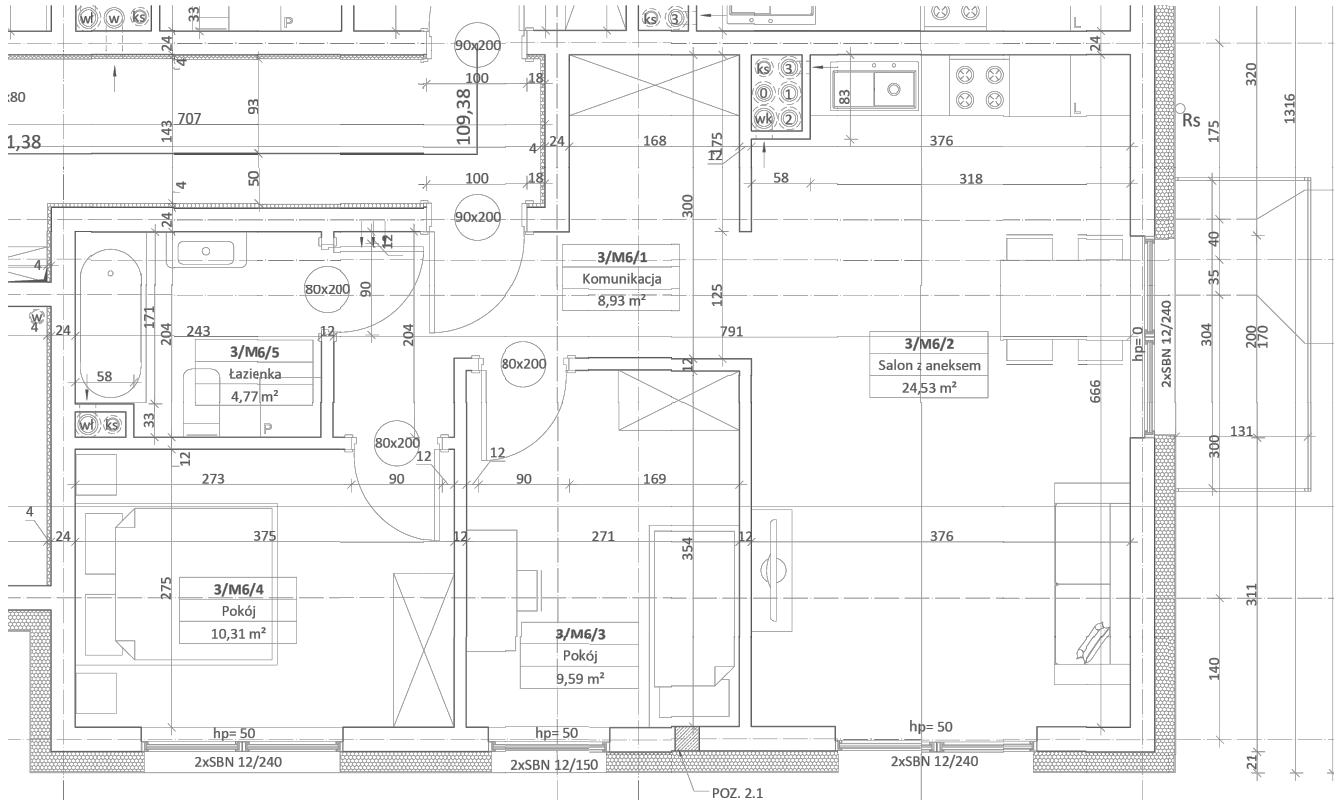


WYMIARY POMIESZCZEŃ NA RYSUNKU PODANE SĄ W STANIE SUROWYM MURÓW.

SKALA 1:75

2/M6/1	Komunikacja	8,93 m ²
2/M6/2	Salon z aneksem	24,53 m ²
2/M6/3	Pokój	9,59 m ²
2/M6/4	Pokój	10,31 m ²
2/M6/5	Łazienka	4,77 m ²
		58,13 m²
	Balkon	xxx m ²

z uwzględnieniem zwyczajowych odchyłeń powykonawczych

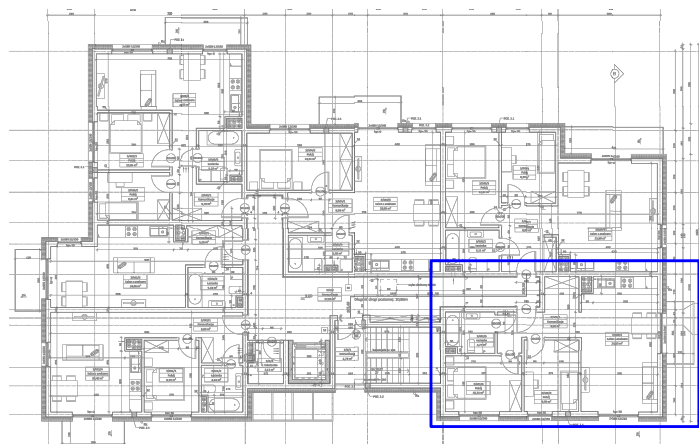

Okręgowa Spółdzielnia Mleczarska w Wolsztynie, ul. Żeromskiego 16, 64-200 Wolsztyn, kontakt: 683 843 131