


OSIEDLE "NAD STAWAMI"

BUDYNEK B KARTA MIESZKANIA NR 0/M2


POW. UŻYTKOWA **67,40 m²**
TRZYPKOJOWE Z ANEKSEM KUCHENNYM, PIĘTRO 0

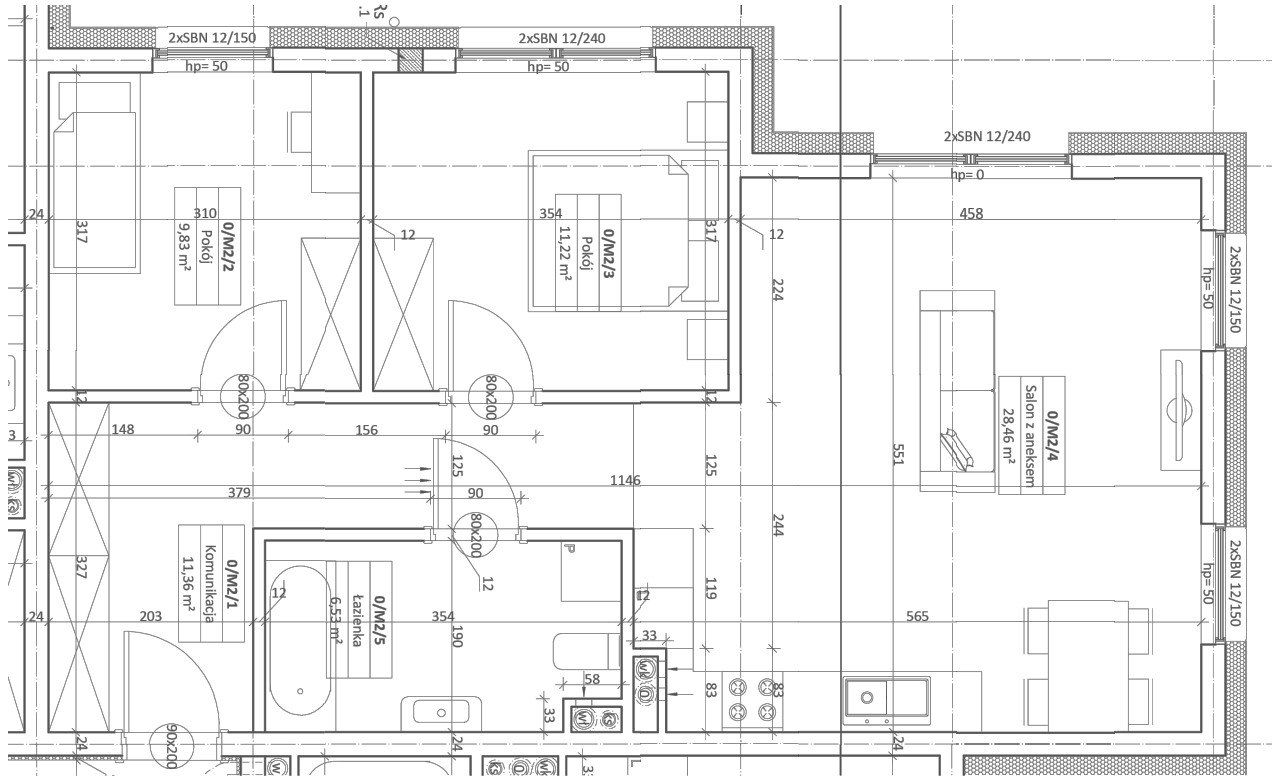

WYMIARY POMIESZCZEŃ NA RYSUNKU PODANE SĄ W STANIE SUROWYM MURÓW.

SKALA 1:75

0/M2/1	Komunikacja	11,36 m ²
0/M2/2	Pokój	9,83 m ²
0/M2/3	Pokój	11,22 m ²
0/M2/4	Salon z aneksem	28,46 m ²
0/M2/4	Łazienka	6,53 m ²
		67,40 m²
	Ogródek	xxx m ²

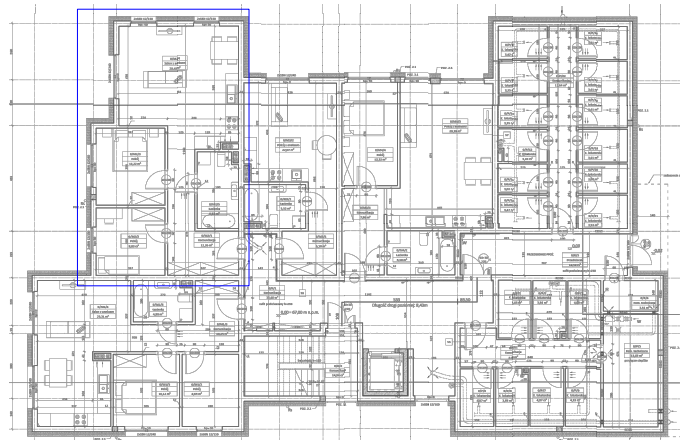

z uwzględnieniem zwyczajowych odchyleń powykonawczych

Okręgowa Spółdzielnia Mleczarska w Wolsztynie, ul. Żeromskiego 16, 64-200 Wolsztyn, kontakt: 683 843 131