


OSIEDLE "NAD STAWAMI"

BUDYNEK B KARTA MIESZKANIA NR 0/M3


POW. UŻYTKOWA **32,69 m²**
JEDNOPOKOJOWE Z ANEKSEM KUCHENNYM, PIĘTRO 0

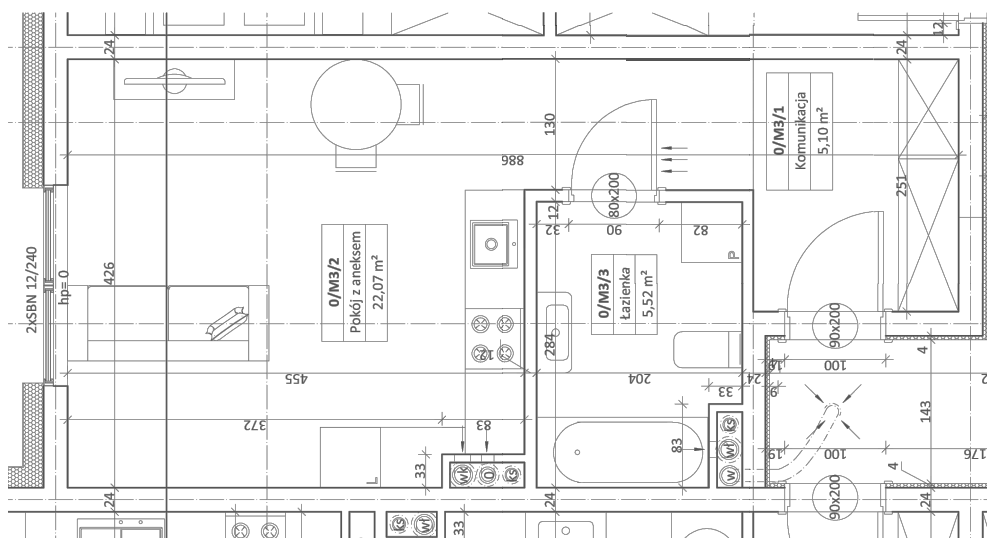

WYMIARY POMIESZCZEŃ NA RYSUNKU PODANE SĄ W STANIE SUROWYM MURÓW.

SKALA 1:75

0/M3/1	Komunikacja	5,10 m ²
0/M3/2	Pokój z aneksem	22,07 m ²
0/M3/3	Łazienka	5,52 m ²
		32,69 m ²
	Ogródek	xxx m ²

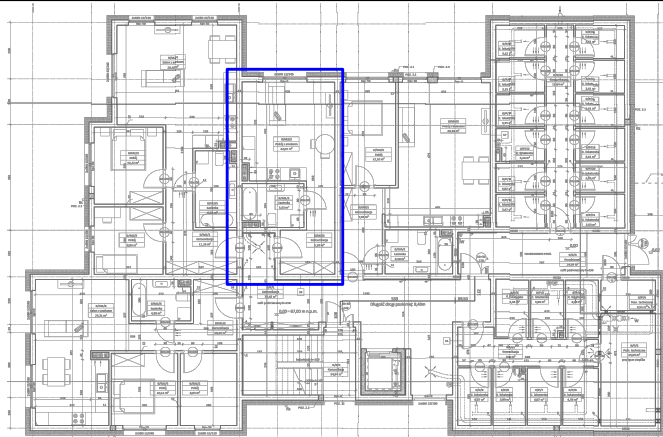

z uwzględnieniem zwyczajowych odchyień powykonawczych

Okręgowa Spółdzielnia Mleczarska w Wolsztynie, ul. Żeromskiego 16, 64-200 Wolsztyn, kontakt: 683 843 131