


OSIEDLE "NAD STAWAMI"

BUDYNEK B KARTA MIESZKANIA NR 0/M4


POW. UŻYTKOWA **55,77 m²**
DWUPOKOJOWE Z ANEKSEM KUCHENNYM, PIĘTRO 0

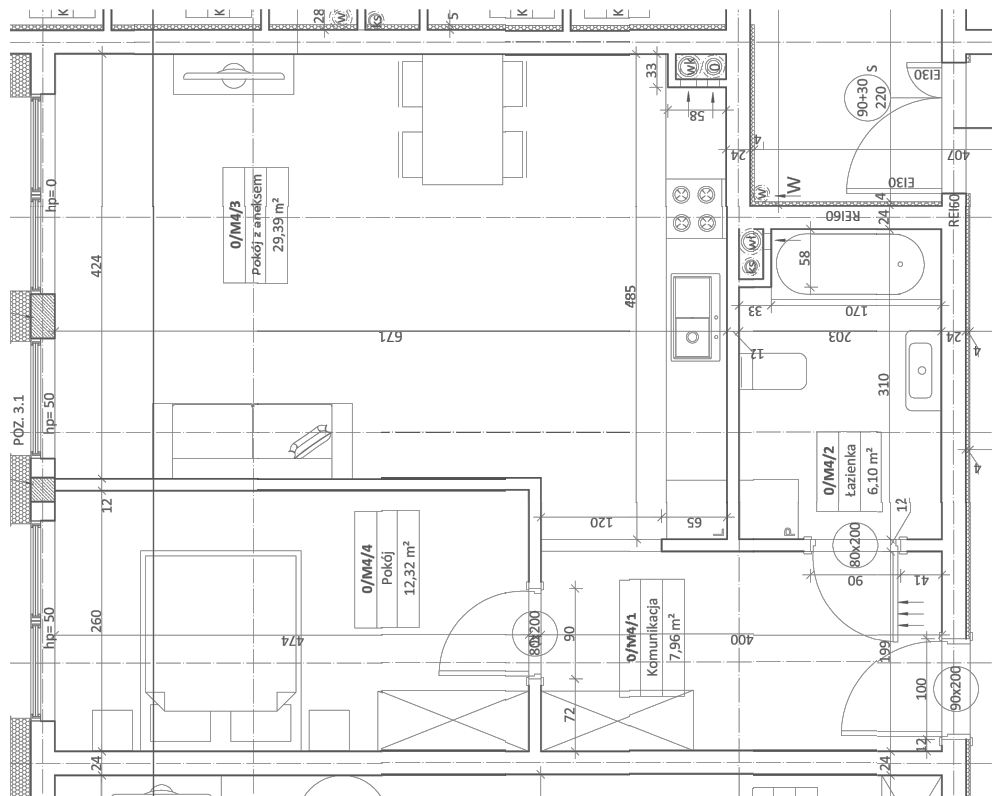

WYMIARY POMIESZCZEŃ NA RYSUNKU PODANE SĄ W STANIE SUROWYM MURÓW.

SKALA 1:75

0/M4/1	Komunikacja	7,96 m ²
0/M4/2	Łazienka	6,10 m ²
0/M4/3	Pokój z aneksem	29,39 m ²
0/M4/4	Pokój	12,32 m ²
		55,77 m ²
	Ogródek	xxx m ²

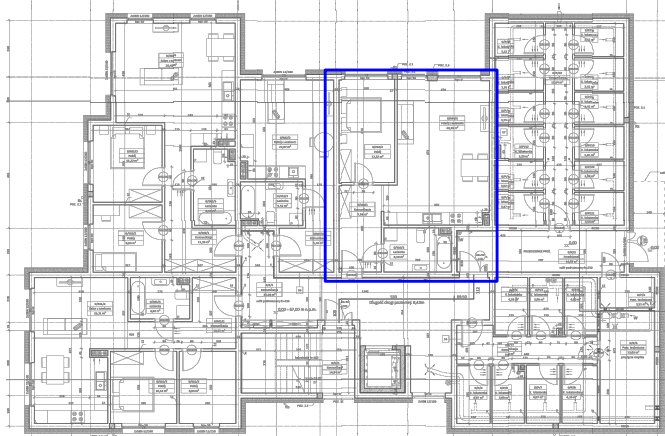

z uwzględnieniem zwyczajowych odchyleń powykonawczych

Okręgowa Spółdzielnia Mleczarska w Wolsztynie, ul. Żeromskiego 16, 64-200 Wolsztyn, kontakt: 683 843 131