


OSIEDLE "NAD STAWAMI"

BUDYNEK B KARTA MIESZKANIA NR 1/M3

POW. UŻYTKOWA **32,49 m²**
JEDNOPOKOJOWE Z ANEKSEM KUCHENNYM, PIĘTRO 1

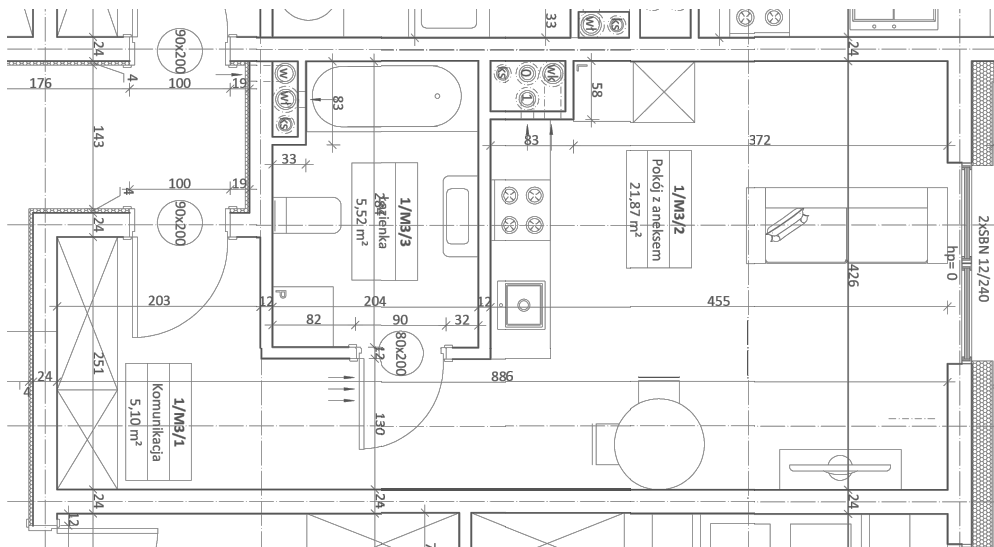


WYMIARY POMIESZCZEŃ NA RYSUNKU PODANE SĄ W STANIE SUROWYM MURÓW.

SKALA 1:75

1/M3/1	Komunikacja	5,10 m ²
1/M3/2	Pokój z aneksem	21,87 m ²
1/M3/3	Łazienka	5,52 m ²
		32,49 m ²
	Balkon	xxx m ²

z uwzględnieniem zwyczajowych odchyłek powykonawczych

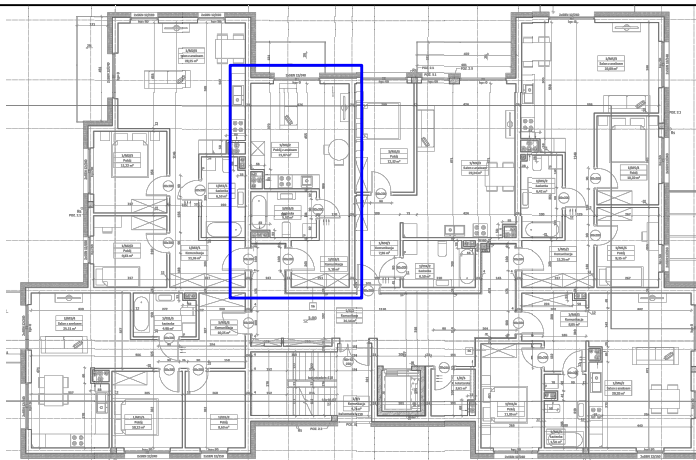

Okręgowa Spółdzielnia Mleczarska w Wolsztynie, ul. Żeromskiego 16, 64-200 Wolsztyn, kontakt: 683 843 131