


# OSIEDLE "NAD STAWAMI"

## BUDYNEK B KARTA MIESZKANIA NR 1/M4


POW. UŻYTKOWA **55,62 m<sup>2</sup>**  
DWUPOKOJOWE Z ANEKSEM KUCHENNYM, PIĘTRO 1

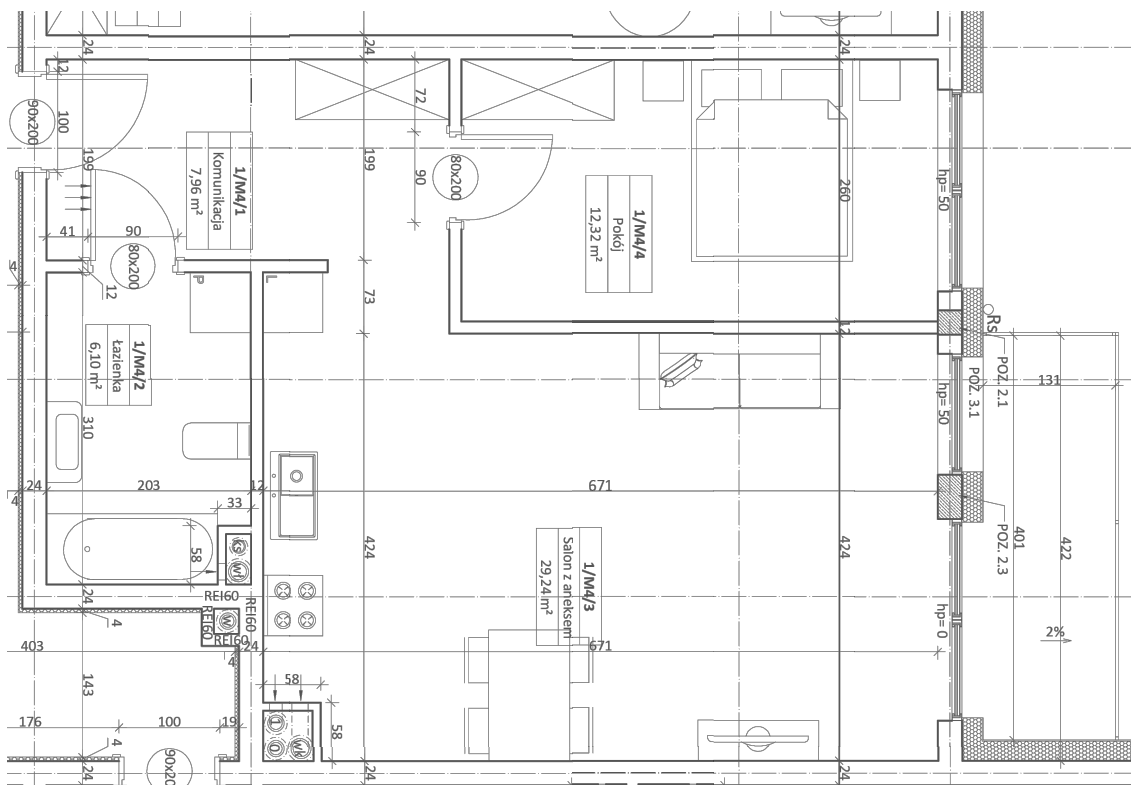

WYMIARY POMIESZCZEŃ NA RYSUNKU PODANE SĄ W STANIE SUROWYM MURÓW.

SKALA 1:75

1/M4/1	Komunikacja	7,96 m <sup>2</sup>
1/M4/2	łazienka	6,10 m <sup>2</sup>
1/M4/3	Salon z aneksem	29,24 m <sup>2</sup>
1/M4/4	Pokój	12,32 m <sup>2</sup>
		55,62 m <sup>2</sup>
	Balkon	xxx m <sup>2</sup>

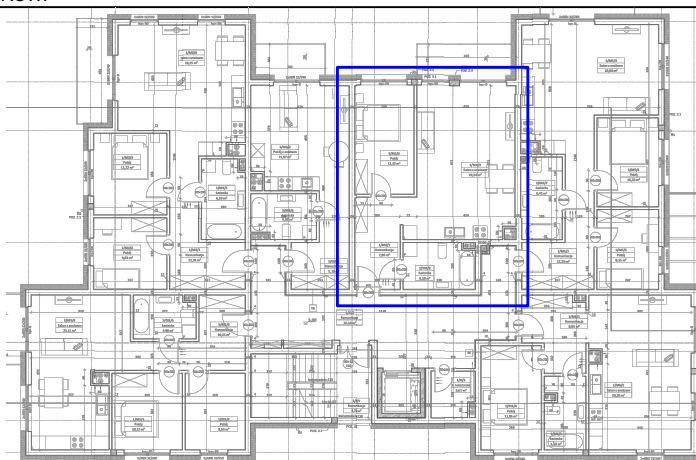

z uwzględnieniem zwyczajowych odchyłeń powykonawczych

Okręgowa Spółdzielnia Mleczarska w Wolsztynie, ul. Żeromskiego 16, 64-200 Wolsztyn, kontakt: 683 843 131