


OSIEDLE "NAD STAWAMI"

BUDYNEK B KARTA MIESZKANIA NR 1/M6


POW. UŻYTKOWA **54,78 m²**
DWUPOKOJOWE Z ANEKSEM KUCHENNYM, PIĘTRO 1

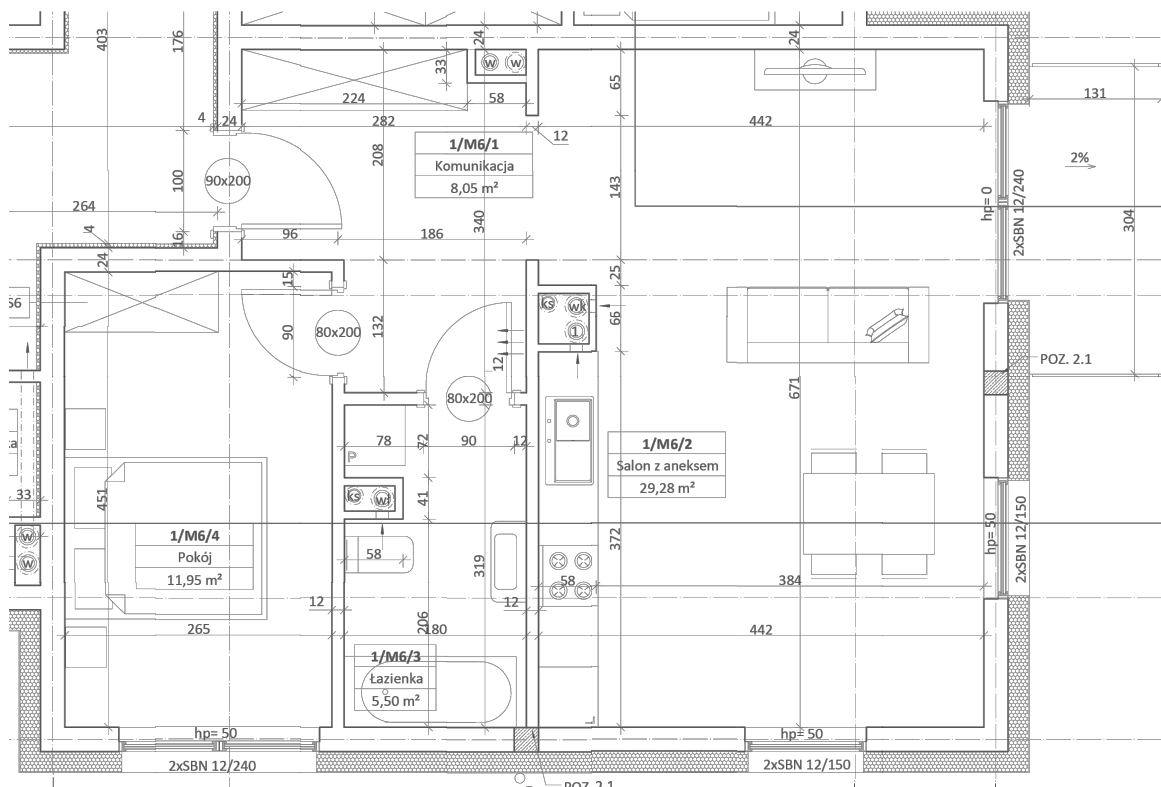

WYMIARY POMIESZCZEŃ NA RYSUNKU PODANE SĄ W STANIE SUROWYM MURÓW.

SKALA 1:75

1/M6/1	Komunikacja	8,05 m ²
1/M6/2	Salon z aneksem	29,28 m ²
1/M6/3	Łazienka	5,50 m ²
1/M6/4	Pokój	11,95 m ²
		54,78 m ²
	Balkon	xxx m ²

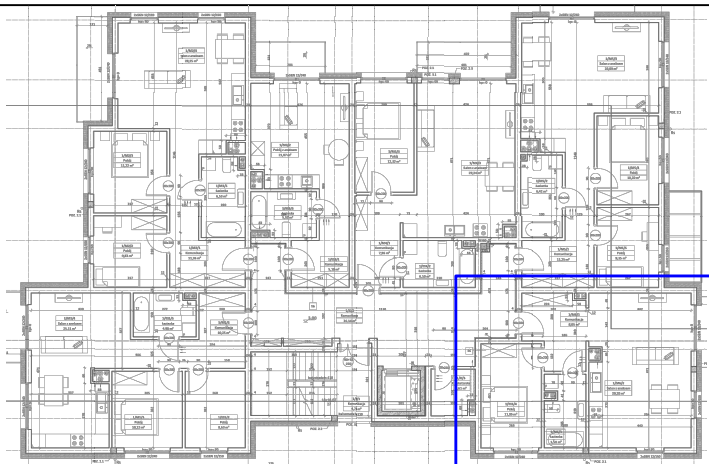

z uwzględnieniem zwyczajowych odchyleń powykonawczych

Okręgowa Spółdzielnia Mleczarska w Wolsztynie, ul. Żeromskiego 16, 64-200 Wolsztyn, kontakt: 683 843 131