


# OSIEDLE "NAD STAWAMI"

## BUDYNEK B KARTA MIESZKANIA NR 2/M2

POW. UŻYTKOWA **67,19 m<sup>2</sup>**  
TRZYPKOJOWE Z ANEKSEM KUCHENNYM, PIĘTRO 2

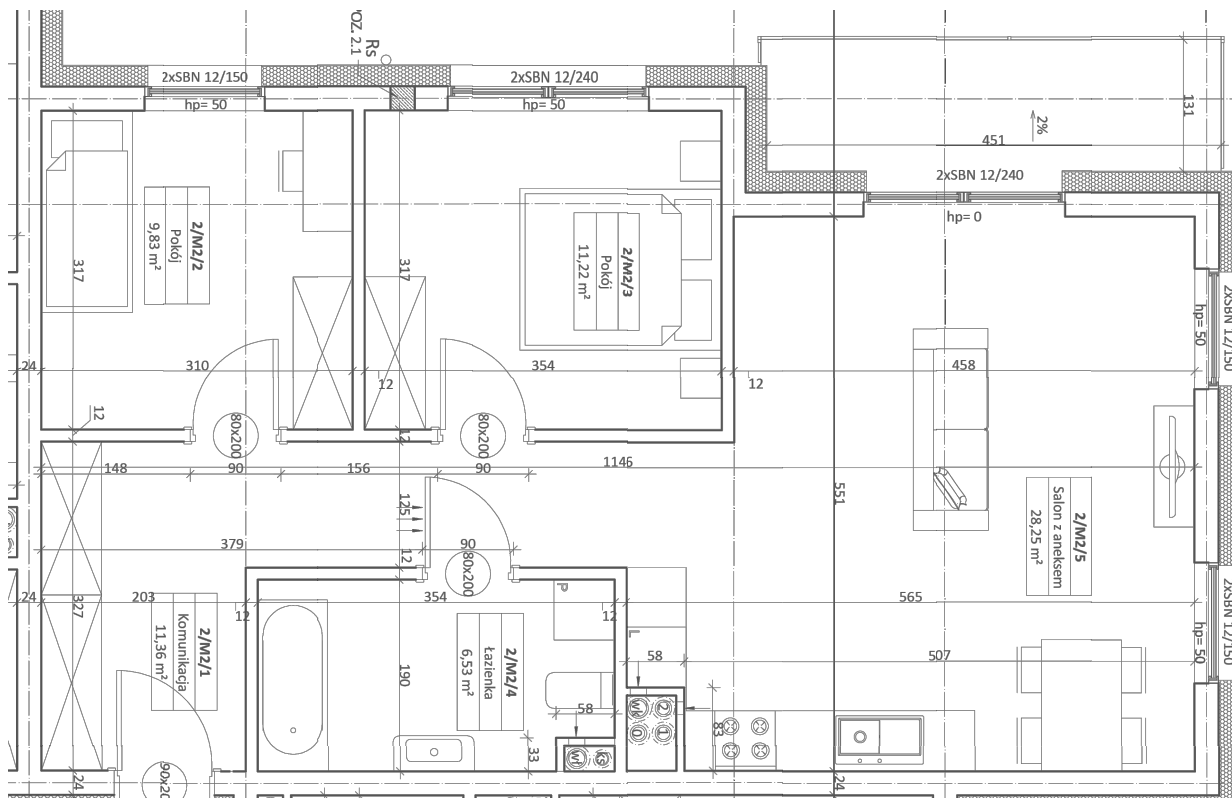


WYMIARY POMIESZCZEŃ NA RYSUNKU PODANE SĄ W STANIE SUROWYM MURÓW.

SKALA 1:75

2/M2/1	Komunikacja	11,36 m <sup>2</sup>
2/M2/2	Pokój	9,83 m <sup>2</sup>
2/M2/3	Pokój	11,22 m <sup>2</sup>
2/M2/4	Łazienka	6,53 m <sup>2</sup>
2/M2/5	Salon z aneksem	28,25 m <sup>2</sup>
		67,19 m <sup>2</sup>
	Balkon	xxx m <sup>2</sup>

z uwzględnieniem zwyczajowych odchyłeń powykonawczych

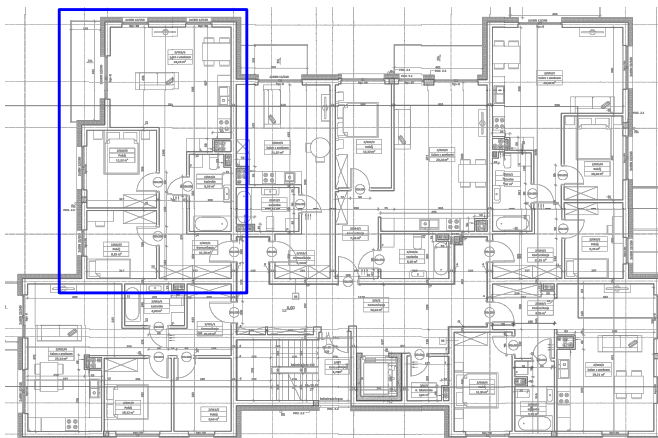

Okręgowa Spółdzielnia Mleczarska w Wolsztynie, ul. Żeromskiego 16, 64-200 Wolsztyn, kontakt: 683 843 131