


OSIEDLE "NAD STAWAMI"

BUDYNEK B KARTA MIESZKANIA NR 2/M3


POW. UŻYTKOWA **32,49 m²**
JEDNOPOKOJOWE Z ANEKSEM KUCHENNYM, PIĘTRO 2

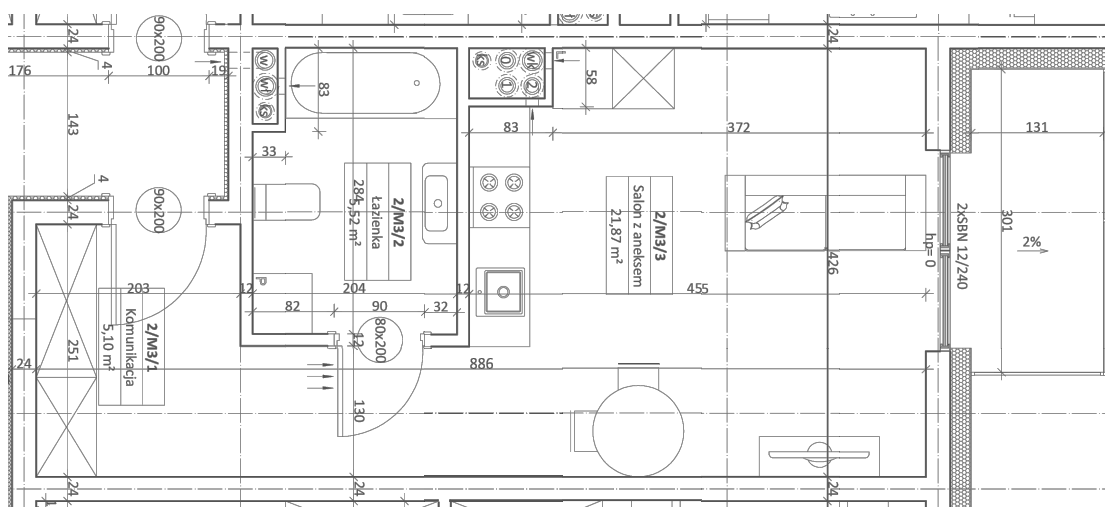

WYMIARY POMIESZCZEŃ NA RYSUNKU PODANE SĄ W STANIE SUROWYM MURÓW.

SKALA 1:75

2/M3/1	Komunikacja	5,10 m ²
2/M3/2	Łazienka	5,52 m ²
2/M3/3	Salon z aneksem	21,87 m ²
		32,49 m ²
	Balkon	xxx m ²

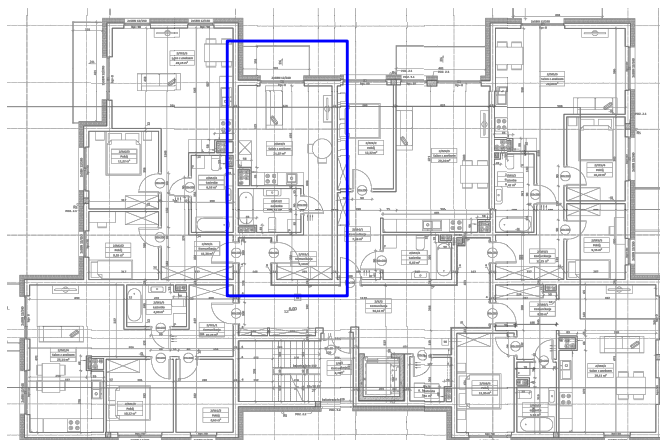

z uwzględnieniem zwyczajowych odchyłeń powykonawczych

Okręgowa Spółdzielnia Mleczarska w Wolsztynie, ul. Żeromskiego 16, 64-200 Wolsztyn, kontakt: 683 843 131