


OSIEDLE "NAD STAWAMI"

BUDYNEK B KARTA MIESZKANIA NR 2/M5

POW. UŻYTKOWA **65,31 m²**
TRZYPKOJOWE Z ANEKSEM KUCHENNYM, PIĘTRO 2

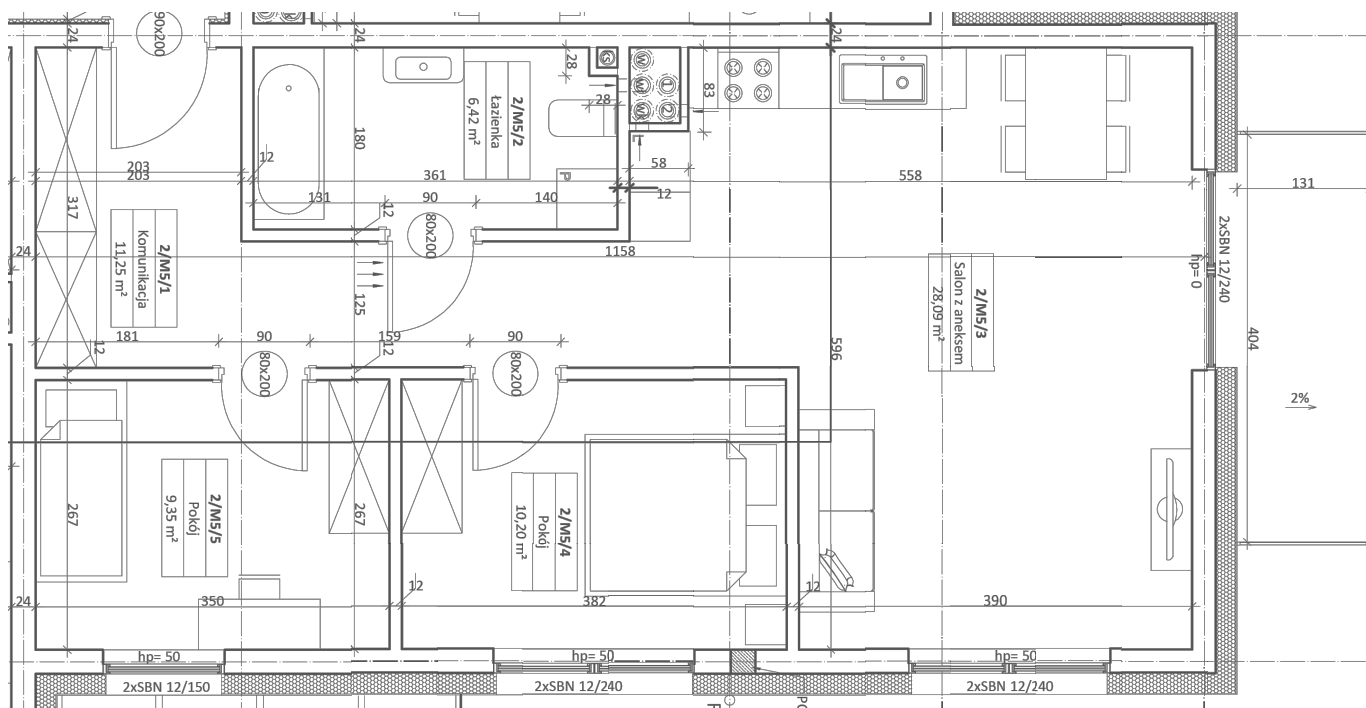


WYMIARY POMIESZCZEŃ NA RYSUNKU PODANE SĄ W STANIE SUROWYM MURÓW.

SKALA 1:75

2/M5/1	Komunikacja	11,25 m ²
2/M5/2	łazienka	6,42 m ²
2/M5/3	Salon z aneksem	28,09 m ²
2/M5/4	Pokój	10,20 m ²
2/M5/5	Pokój	9,35 m ²
		65,31 m ²
	Balkon	xxx m ²

z uwzględnieniem zwyczajowych odchyłeń powykonawczych

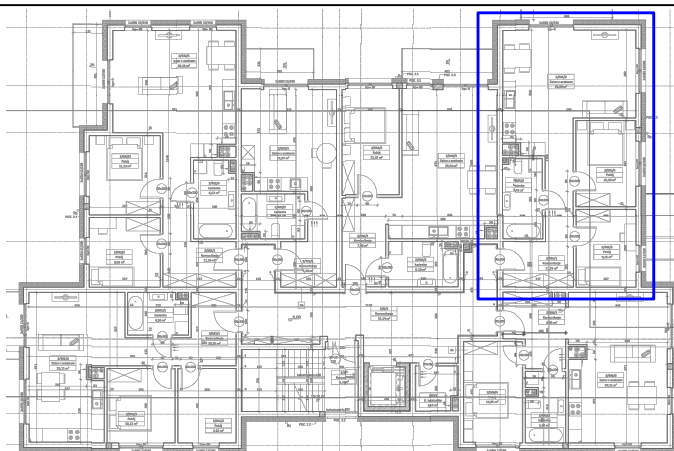

Okręgowa Spółdzielnia Mleczarska w Wolsztynie, ul. Żeromskiego 16, 64-200 Wolsztyn, kontakt: 683 843 131