


# OSIEDLE "NAD STAWAMI"

## BUDYNEK B KARTA MIESZKANIA NR 2/M6


POW. UŻYTKOWA **54,61 m<sup>2</sup>**  
DWUPOKOJOWE Z ANEKSEM KUCHENNYM, PIĘTRO 2

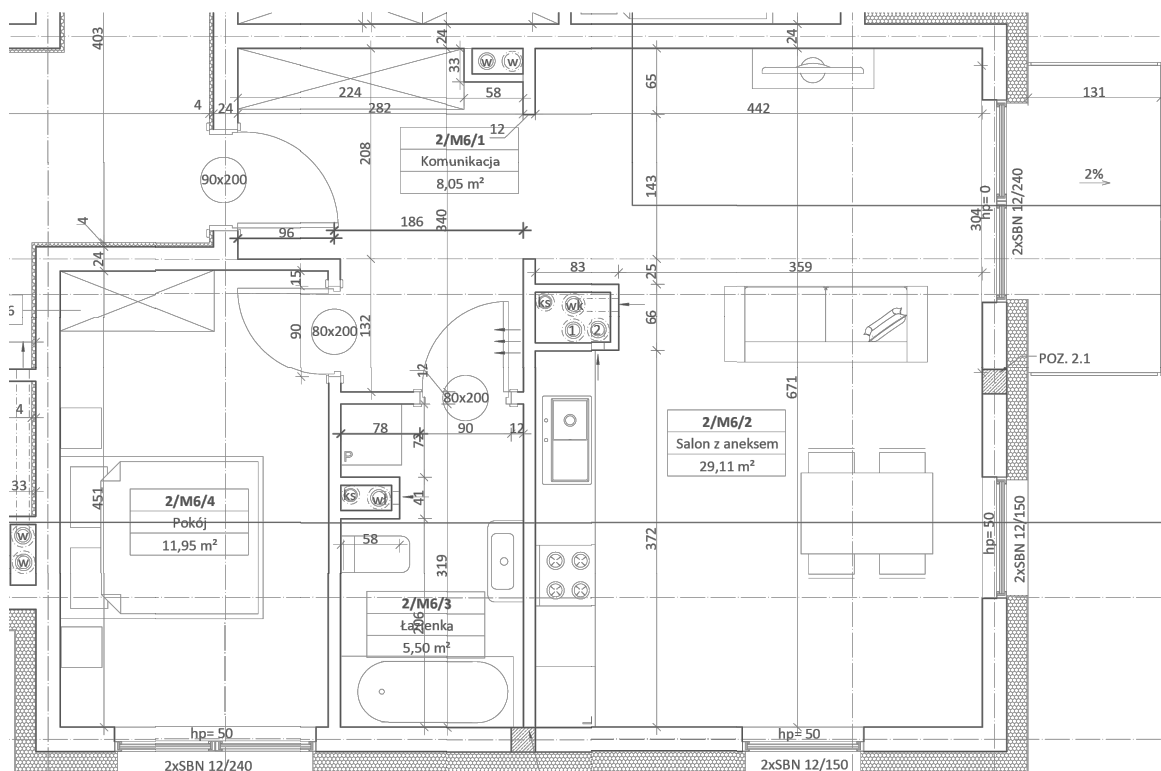

WYMIARY POMIESZCZEŃ NA RYSUNKU PODANE SĄ W STANIE SUROWYM MURÓW.

SKALA 1:75

2/M6/1	Komunikacja	8,05 m <sup>2</sup>
2/M6/2	Salon z aneksem	29,11 m <sup>2</sup>
2/M6/3	Łazienka	5,50 m <sup>2</sup>
2/M6/4	Pokój	11,95 m <sup>2</sup>
		54,61 m <sup>2</sup>
	Balkon	xxx m <sup>2</sup>

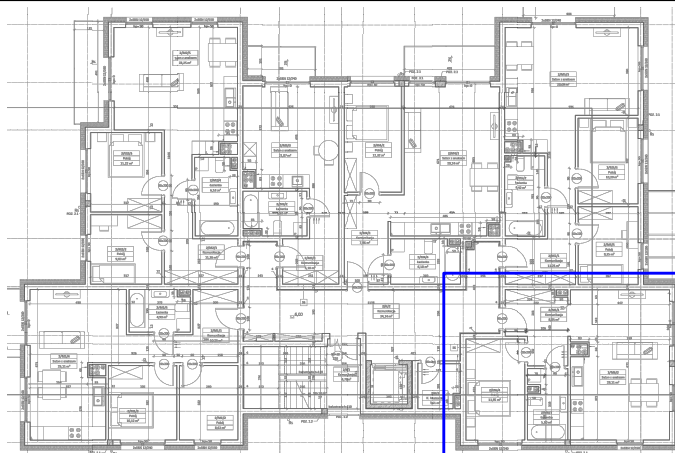

z uwzględnieniem zwyczajowych odchyłek powykonawczych

Okręgowa Spółdzielnia Mleczarska w Wolsztynie, ul. Żeromskiego 16, 64-200 Wolsztyn, kontakt: 683 843 131