


OSIEDLE "NAD STAWAMI"

BUDYNEK B KARTA MIESZKANIA NR 3/M1


POW. UŻYTKOWA **59,09 m²**
TRZYPKOJOWE Z ANEKSEM KUCHENNYM, PIĘTRO 3

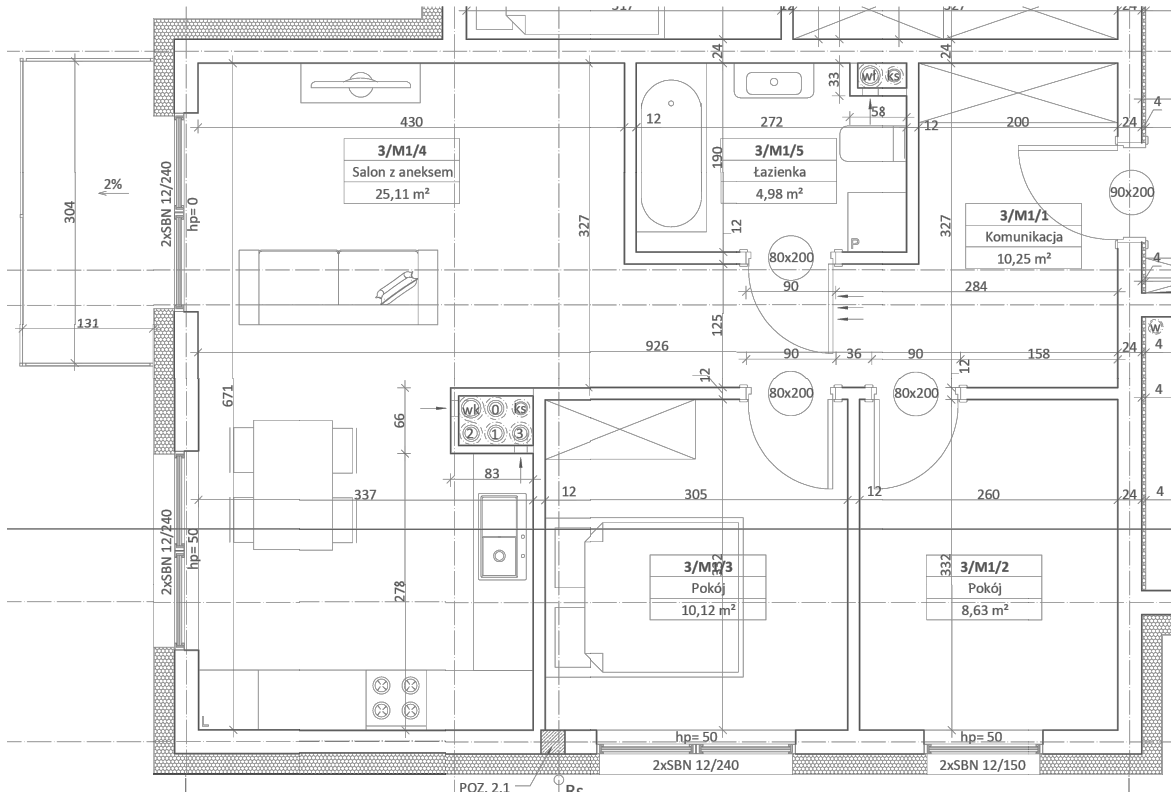

WYMIARY POMIESZCZEŃ NA RYSUNKU PODANE SĄ W STANIE SUROWYM MURÓW.

SKALA 1:75

3/M1/1	Komunikacja	10,25 m ²
3/M1/2	Pokój	8,63 m ²
3/M1/3	Pokój	10,12 m ²
3/M1/4	Salon z aneksem	25,11 m ²
3/M1/5	Łazienka	4,98 m ²
		59,09 m ²
	Balkon	xxx m ²

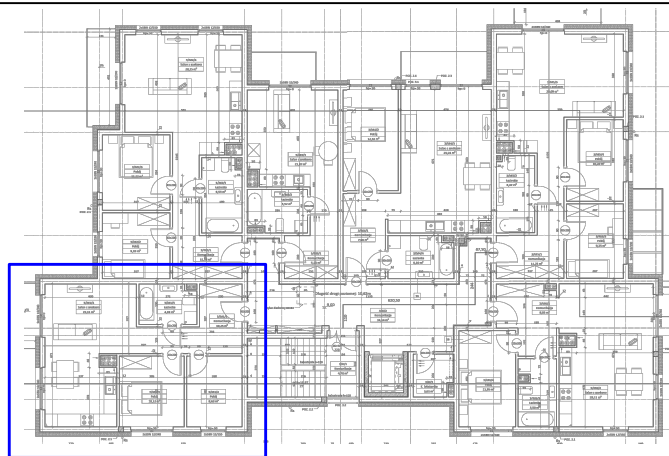

z uwzględnieniem zwyczajowych odchyleń powykonawczych

Okręgowa Spółdzielnia Mleczarska w Wolsztynie, ul. Żeromskiego 16, 64-200 Wolsztyn, kontakt: 683 843 131