


OSIEDLE "NAD STAWAMI"

BUDYNEK B KARTA MIESZKANIA NR 3/M4


POW. UŻYTKOWA **55,62 m²**
DWUPOKOJOWE Z ANEKSEM KUCHENNYM, PIĘTRO 3

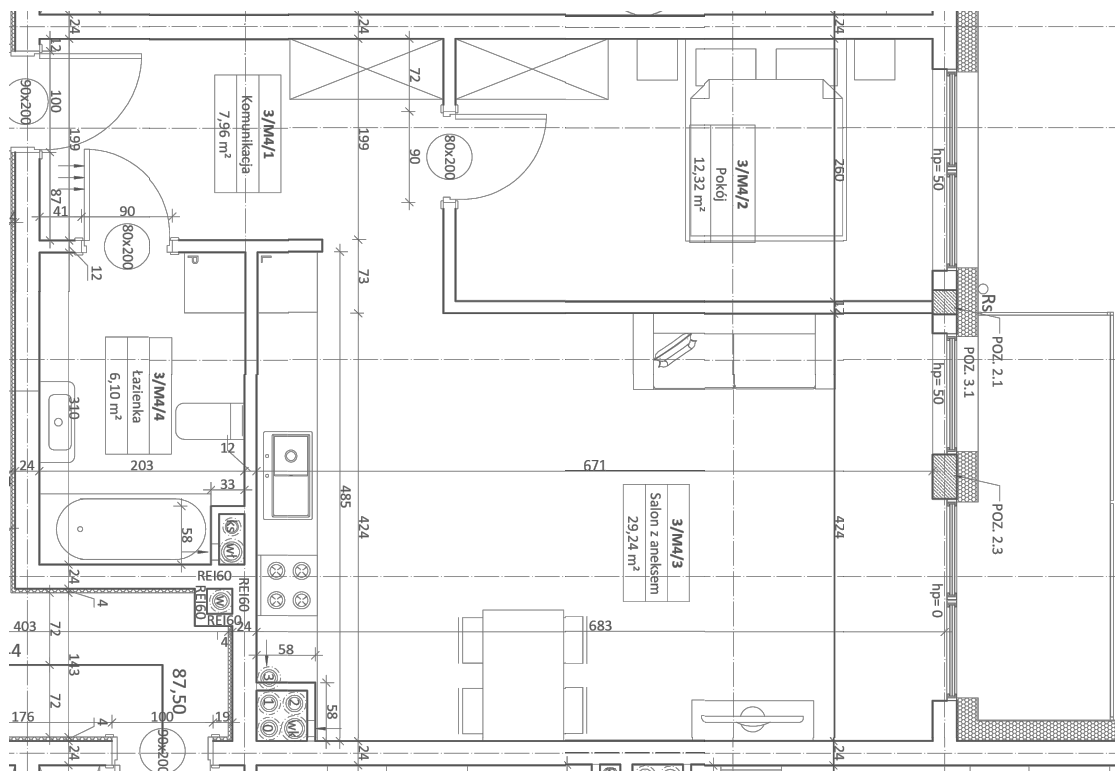

WYMIARY POMIESZCZEŃ NA RYSUNKU PODANE SĄ W STANIE SUROWYM MURÓW.

SKALA 1:75

3/M4/1	Komunikacja	7,96 m ²
3/M4/2	Pokój	12,32 m ²
3/M4/3	Salon z aneksem	29,24 m ²
3/M4/4	Łazienka	6,10 m ²
		55,62 m²
	Balkon	xxx m ²

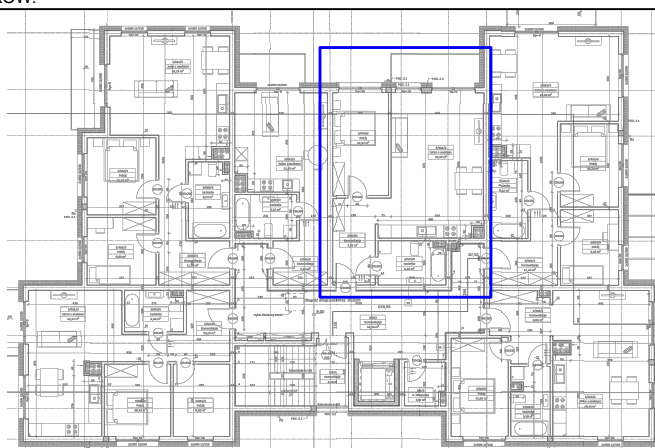

z uwzględnieniem zwyczajowych odchyłeń powykonawczych

Okręgowa Spółdzielnia Mleczarska w Wolsztynie, ul. Żeromskiego 16, 64-200 Wolsztyn, kontakt: 683 843 131